


BUDYNEK ozn. A

RZUT PARTERU 1:100

ZESTAWIENIE POWIERZCHNI

Nr	Nazwa pomieszczenia	Pow. użytkowa wg PN-70/B-02365
0.1	WC (0.20)	6,47m²
0.2	Komunikacja	4,86m²
0.3	Rejestracja (02)	17,73m²
0.4	Gabinet (03)	18,65m²
0.5	Gabinet (04)	17,64m²
0.6	Przedśionek	4,21m²
0.7	Pom. pomoc.	3,94m²
0.8	Gab. stomatologiczny (05)	26,69m²
0.9	Gab. stomatologiczny (13)	26,87m²
0.10	Komunikacja	14,66m²
0.11	Przedśionek	1,52m²
0.12	Komunikacja	41,37m²
0.13	Izolacja (12)	5,95m²
0.14	Sala konferencyjna (06)	49,80m²
0.15	Gabinet (07)	18,00m²
0.16	Gabinet (08.09)	30,40m²
0.17	Gabinet (010)	23,67m²
0.18	Pom. socj.	6,60m²
0.19	Pom. pomoc.	5,44m²
0.20	Pracownia (0.11)	56,74m²
0.21	Pracownia	6,27m²
0.22	Pracownia	17,51m²
0.23	Pracownia	12,52m²
0.24	Korytarz	34,38m²
0.25	Korytarz	100,35m²
0.26	WC (014)	3,55m²
0.27	WC (015)	6,79m²
0.28	Klatka schodowa	24,78m²
0.29	Gabinet (01)	21,01m²
0.30	Pom. pomoc.	3,94m²
0.31	Schody wejściowe	19,89m²
0.32	Pom. steryl. narzędzi	5,70m²
0.33	Przedśionek	6,08m²
0.34	Pom. socjalne	9,81m²
0.35	Klatka schod. (016)	24,78m²
Łącznie pow. użytkowa kondygnacji		667,20m²

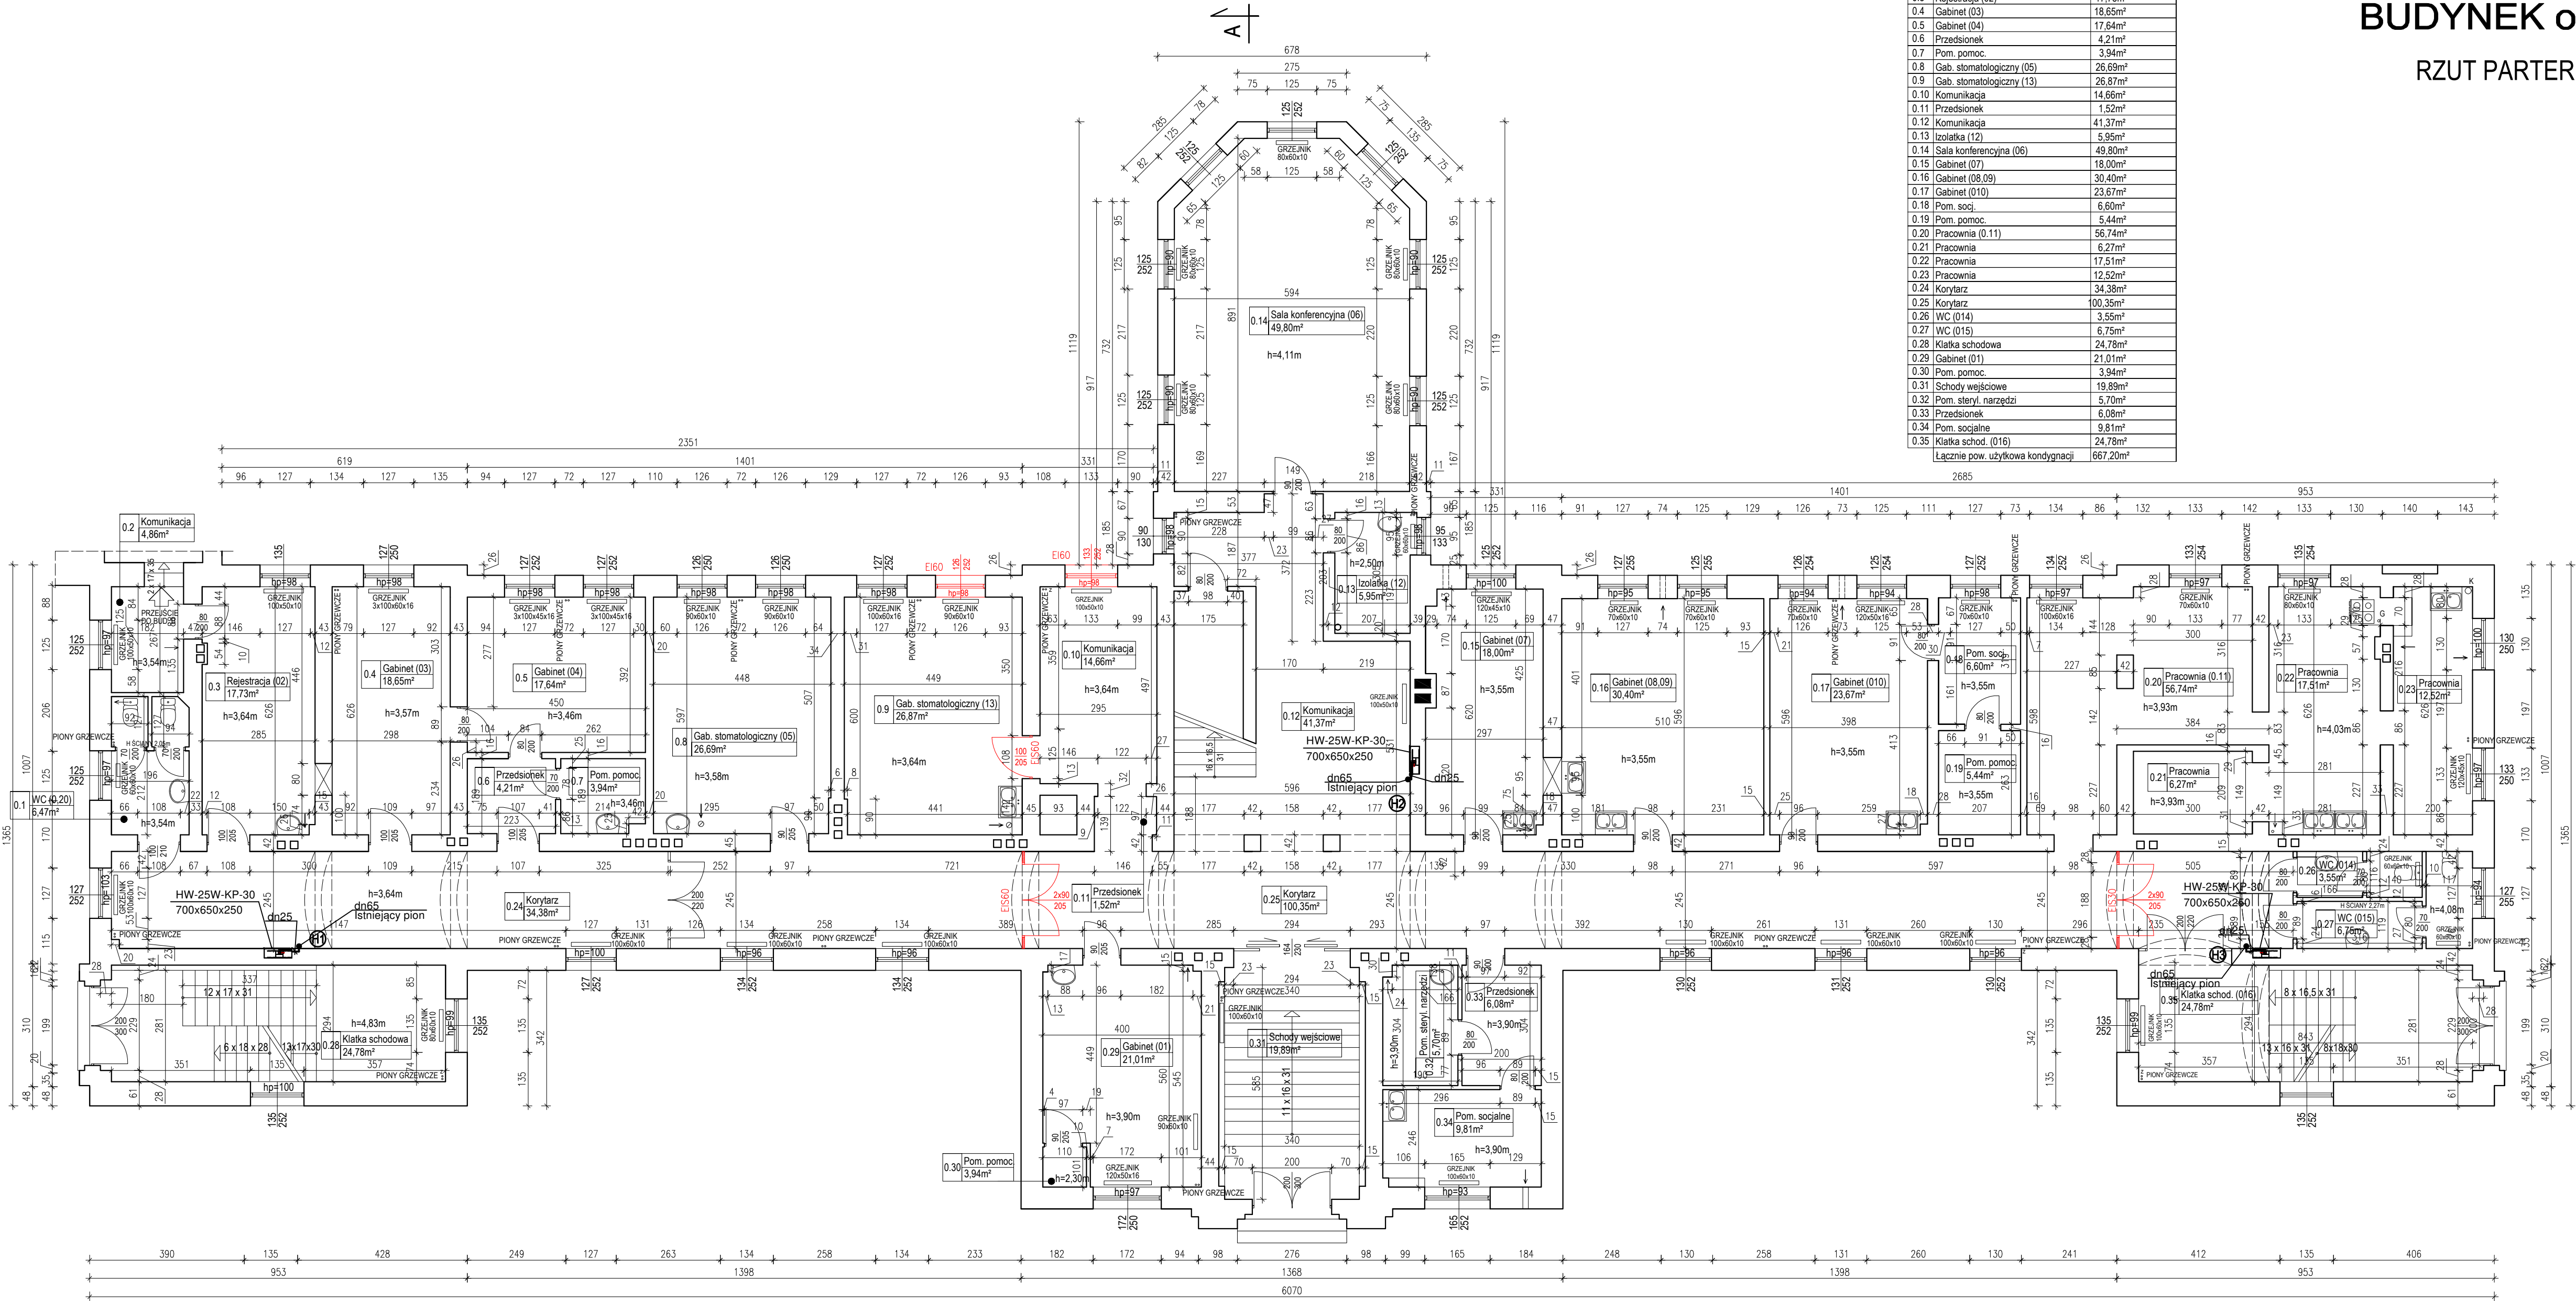

ES30 – projektowane drzwi dymoszczelne

EI60 – projektowana przegroda/drzwi/okno przeciwpożarowa o odporności ogniowej EI60

EI30 – projektowana przegroda/drzwi/okno przeciwpożarowa o odporności ogniowej EI30

PROJEKTOWANE ZMIANY OZNACZONO KOLOREM CZERWONYM

Obiekt	Samodzielny Publiczny Zakład Opieki Zdrowotnej MSWiA		
Biurowisko projektowe		Mariusz Januszczyk Kamionka 77c 76-024 Świątynia	tel. 502 256 881 www.horn-projekt.pl mailto:biuro@horn-projekt.pl
Adres	ul. Szpitalna 2, 75-720 Koszalin	Bransze: Architektoniczno-konstrukcyjna	Skala 1:100
Opracowała	Krystyna Materka-Wal	-	09.2021
Projektował	Mariusz Januszczyk	ZAP/0008/P004/09	09.2021
Opis rysunku	BUDYNEK ozn. A – RZUT PARTERU	temat	Aktualizacja projektu budowlanego
			Nr rysunku 2