


BUDYNEK ozn. A

RZUT PIWNIC 1:100

ZESTAWIENIE POWIERZCHNI

Nr	Nazwa pomieszczenia	Pow. użytkowa wg PN-70/B-02365 (po podłodze)
-1.1	Korytarz	11,80m²
-1.2	Lok. steryl. (0013)	11,55m²
-1.3	Lok. steryl. (0014)	4,19m²
-1.4	Pom. pomocnicze	10,19m²
-1.5	Magazyn pościeli - str. brudna (0015)	7,75m²
-1.6	Magazyn pościeli - strona czysta (0016)	25,88m²
-1.7	Wymiennikownia (0017)	49,45m²
-1.8	Korytarz	12,82m²
-1.9	Korytarz (009)	48,31m²
-1.10	Magazyn oleju (0018)	21,48m²
-1.11	Kotłownia (002)	49,81m²
-1.12	Komunikacja	18,76m²
-1.13	WC (0019)	2,45m² (3,17m²)
-1.14	Pom. pomoc. (003)	9,49m²
-1.15	WC (004)	4,90m²
-1.16	Korytarz	22,08m²
-1.17	Pom. techn. (0010)	21,33m²
-1.18	Pom. mag. (008)	1,20m² (3,94m²)
-1.19	Pom. mag. (007)	1,20m² (3,94m²)
-1.20	Pom. techn. (006)	21,67m²
-1.21	Przedśionek	7,66m²
-1.22	Biuro	8,96m²
-1.23	Magazyn (005)	40,78m²
-1.24	Szatnia	39,95m²
-1.25	Szatnia	16,40m²
-1.26	Magazyn	10,35m²
-1.27	Przedśionek	4,71m²
-1.28	Magazyn	11,80m²
-1.29	Magazyn	11,56m²
-1.30	Korytarz	34,53m²
-1.31	WC	6,59m²
-1.32	Komunikacja	7,61m²
Łącznie pow. użytkowa kondygnacji		557,21m² (563,41m²)

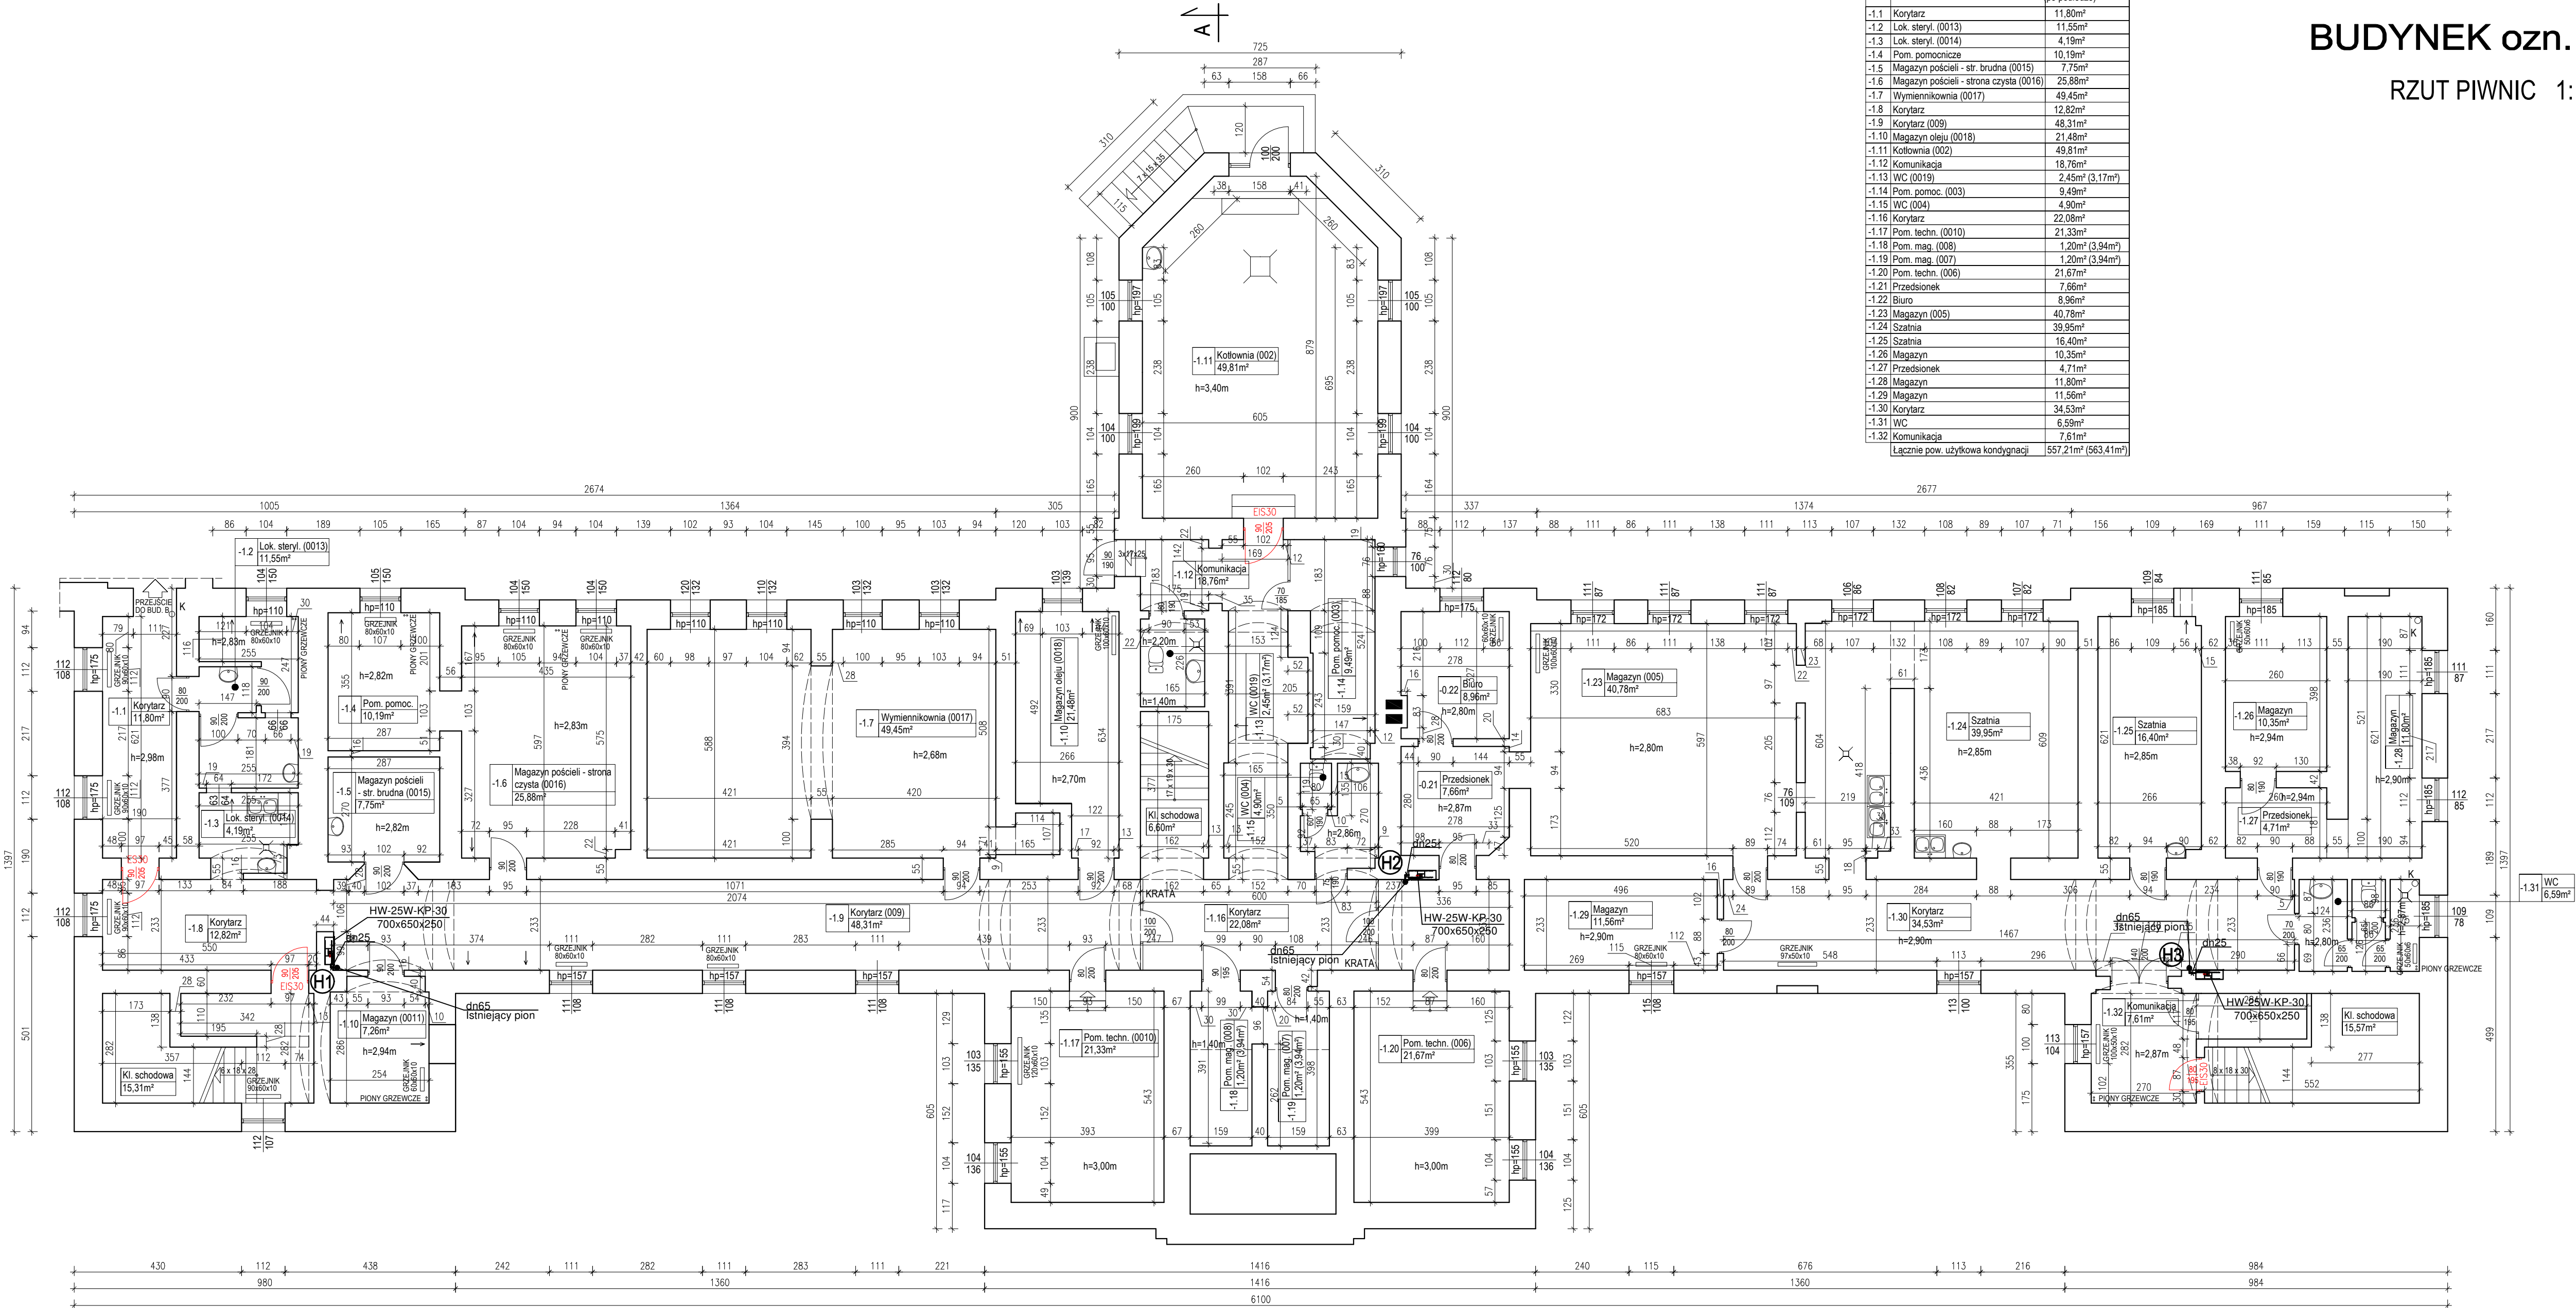

ES30 – projektowane drzwi dymoszczelne
EI60 – projektowana przegroda/drzwi/okno przeciwpożarowa o odporności ogniowej EI60
EI30 – projektowana przegroda/drzwi/okno przeciwpożarowa o odporności ogniowej EI30
PROJEKTOWANE ZMIANY OZNACZONO KOLOREM CZERWONYM

Obiekt	Samodzielny Publiczny Zakład Opieki Zdrowotnej MSWiA		
Biurowisko projektowe		Mariusz Januszewski Kamiona 77c 76-024 Świdwin	tel. 502 256 881 www.horn-projekt.pl mailto:biuro@horn-projekt.pl
Adres	ul. Szpitalna 2, 75-720 Koszalin	Branch: Architektoniczno-konstrukcyjna	Skala 1:100
Opracował	Kingo Materiał-Wal	-	09.2021
Projektował	Mariusz Januszewski	ZAP/0008/P004/09	09.2021
Opis rysunku	BUDYNEK ozn. A – RZUT PIWNIC	temat	Aktualizacja projektu budowlanego
			Nr rysunku 1