


BUDYNEK ozn. C

RZUT PIWNIC 1:100

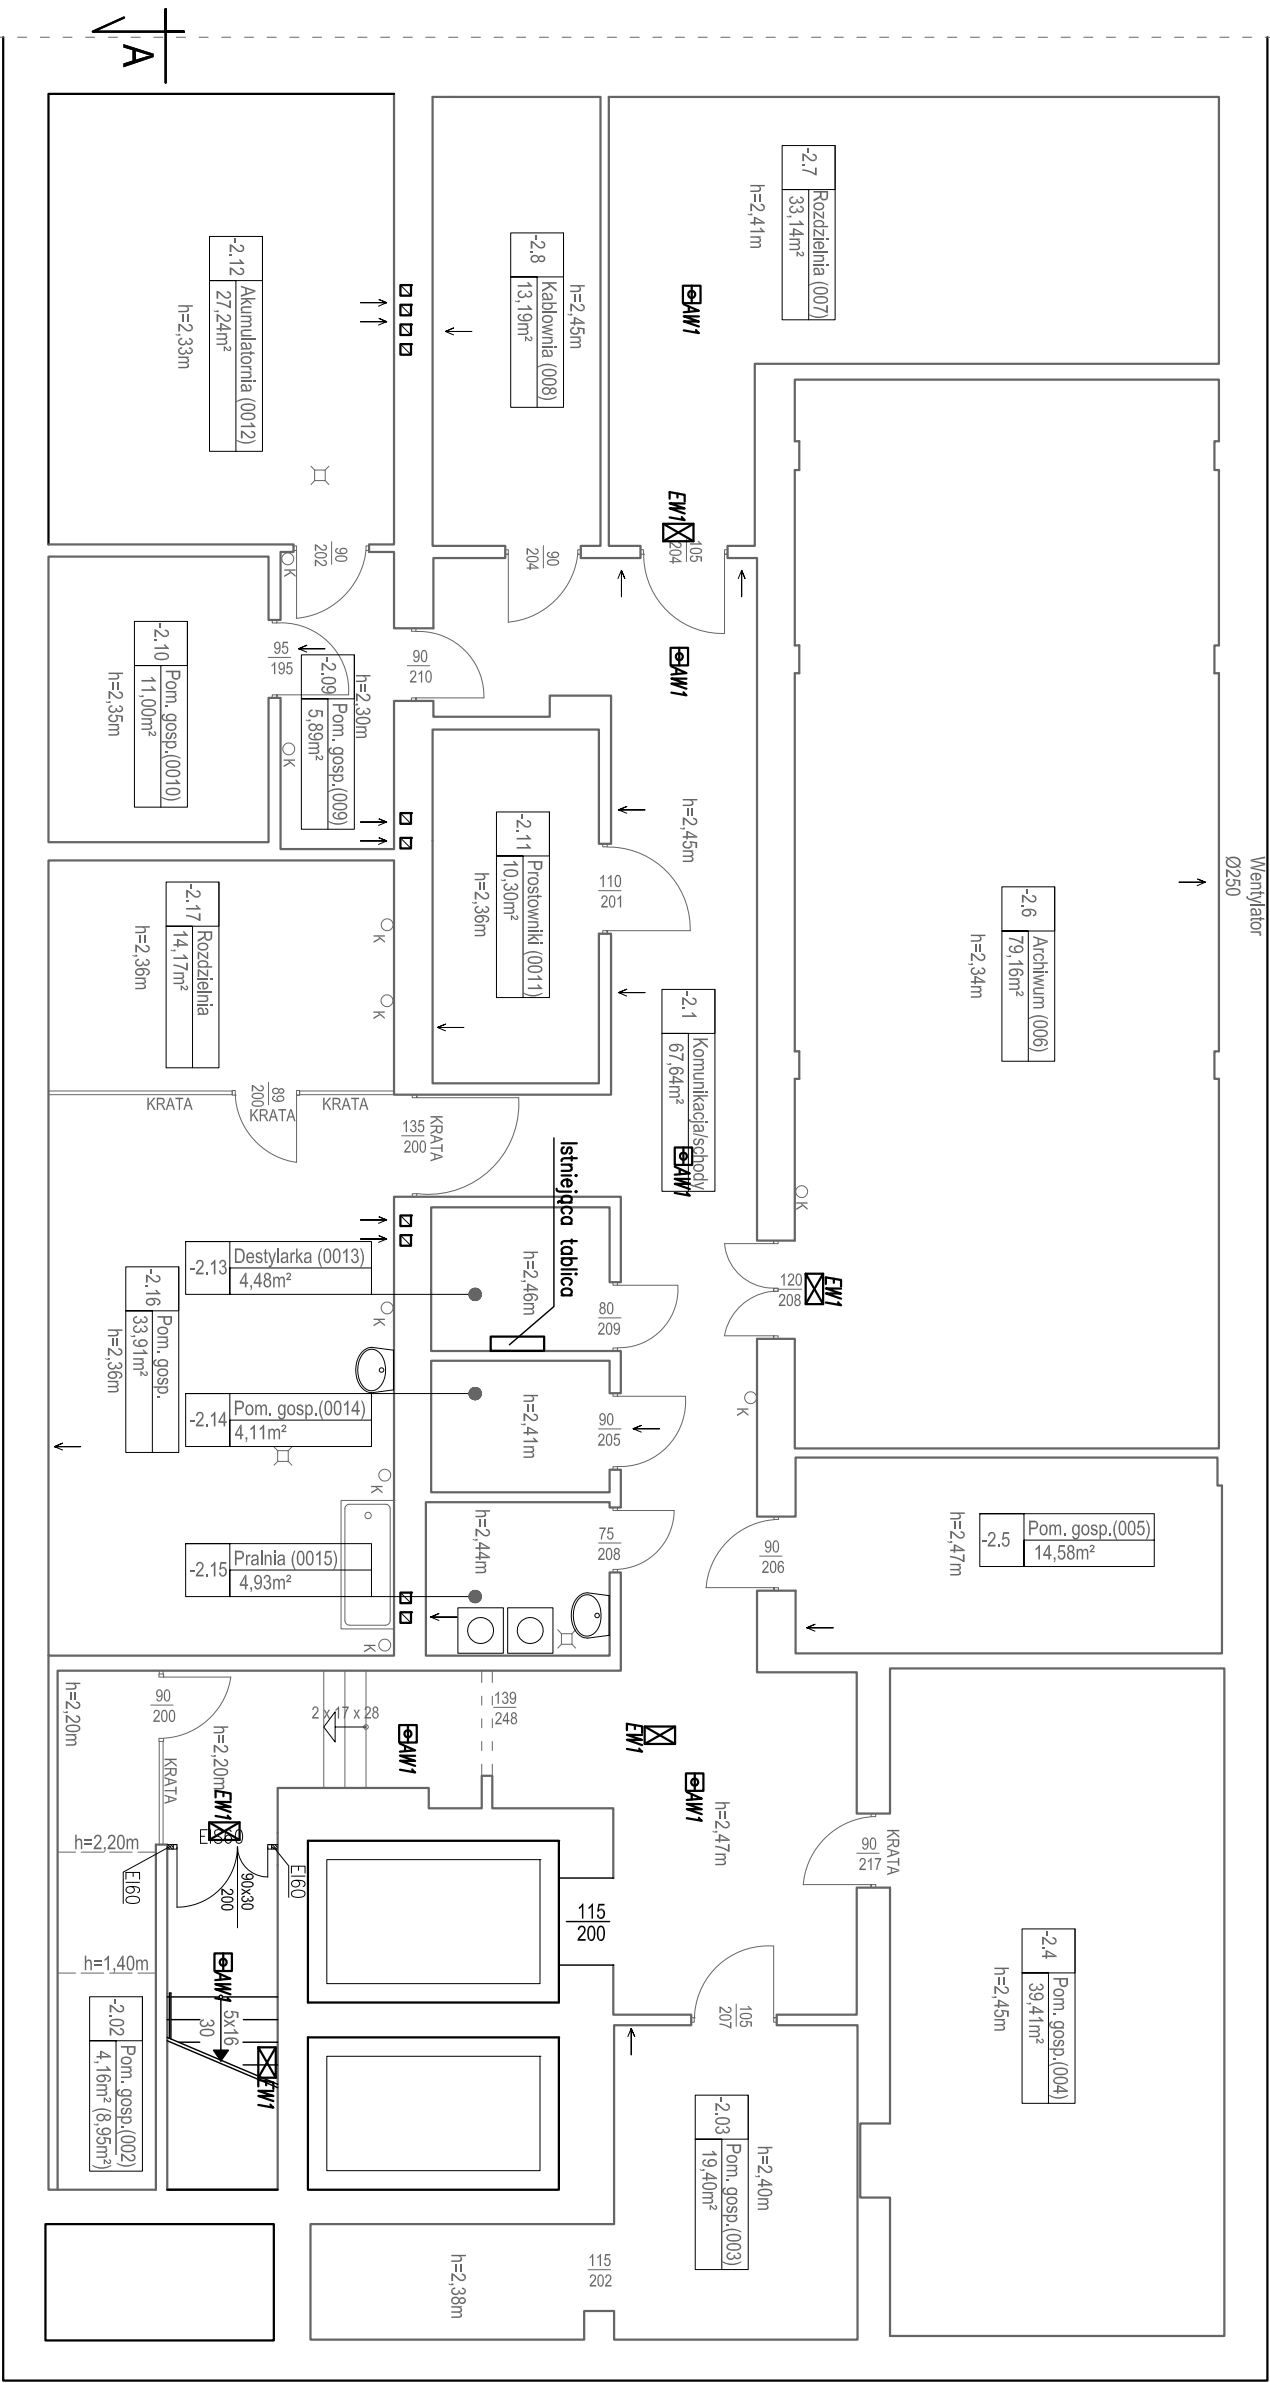

ZESTAWIENIE POWIERZCHNI		
Nr	Nazwa pomieszczenia	Pow. użytkowa wg PN-70/B-02365 (po podłodze)
-2.1	Komunikacja	67,64m²
-2.2	Pom. gosp.(002)	4,16m² (8,95m²)
-2.3	Pom. gosp.(003)	19,40m²
-2.4	Pom. gosp.(004)	39,41m²
-2.5	Pom. gosp.(005)	14,58m²
-2.6	Archiwum (006)	79,16m²
-2.7	Rozdzielnia (007)	33,14m²
-2.8	Kablownia (008)	13,19m²
-2.9	Pom. gosp.(009)	5,89m²
-2.10	Pom. gosp.(0010)	11,00m²
-2.11	Prostowniki (0011)	10,30m²
-2.12	Akumulatoria (0012)	27,24m²
-2.13	Destylarka (0013)	4,48m²
-2.14	Pom. gosp.(0014)	4,11m²
-2.15	Pralnia (0015)	4,93m²
-2.16	Pom. gosp.	33,91m²
-2.17	Rozdzielnia	14,17m²
Łączenie pow. użytkowa kondygnacji		386,71m² (391,50m²)

LEGENDA:

- EWI1** – oprawa ewakuacyjna LED z piktoqramem i modulem podtrzymania zasilania min. 1h
- EWI2** – oprawa ewakuacyjna LED z piktoqramem i modulem podtrzymania zasilania min. 1h
- AW1** – oprawa awaryjna LED z optyką korytarzową i modulem podtrzymania zasilania min. 1h
- AW2** – oprawa awaryjna LED z optyką otwartą i modulem podtrzymania zasilania min. 1h

ES30 – projektowane drzwi dymoszczelne

EI60 – projektowana przegroda/drzwi/okno przeciwpożarowa o odporności ogniowej EI60

EI30 – projektowana przegroda/drzwi/okno przeciwpożarowa o odporności ogniowej EI30

PROJEKTOWANE ZMIANY OZNACZONO KOLOREM CZERWONYM

Opieki		Samodzielny Publiczny Zakład Opieki Zdrowotnej MSWA	
Biuro projektowe		Mariusz Januszewski tel. 502 255 881 Konkret 77c www.konkret-projekt.pl 76-024 Świeżyno maluch@konkret-projekt.pl	
Autor	ul. Szpilna 2, 75-720 Koszalin	Branoż: Elektryczno	Skala 1:100
Projektował	Tomasz Juszczyk	ZAP/0189/PWCE/14 09.2021	
Sprawdził	Grażyna Kółka	A/PWCE/0300/23/79 09.2021	
Opis rysunku	Budynki C – piwnica	temat	Nr rysunku E11
Instalacje oświetlenia ewakuacyjnego			