


BUDYNEK ozn. B

RZUT PARTERU 1:100

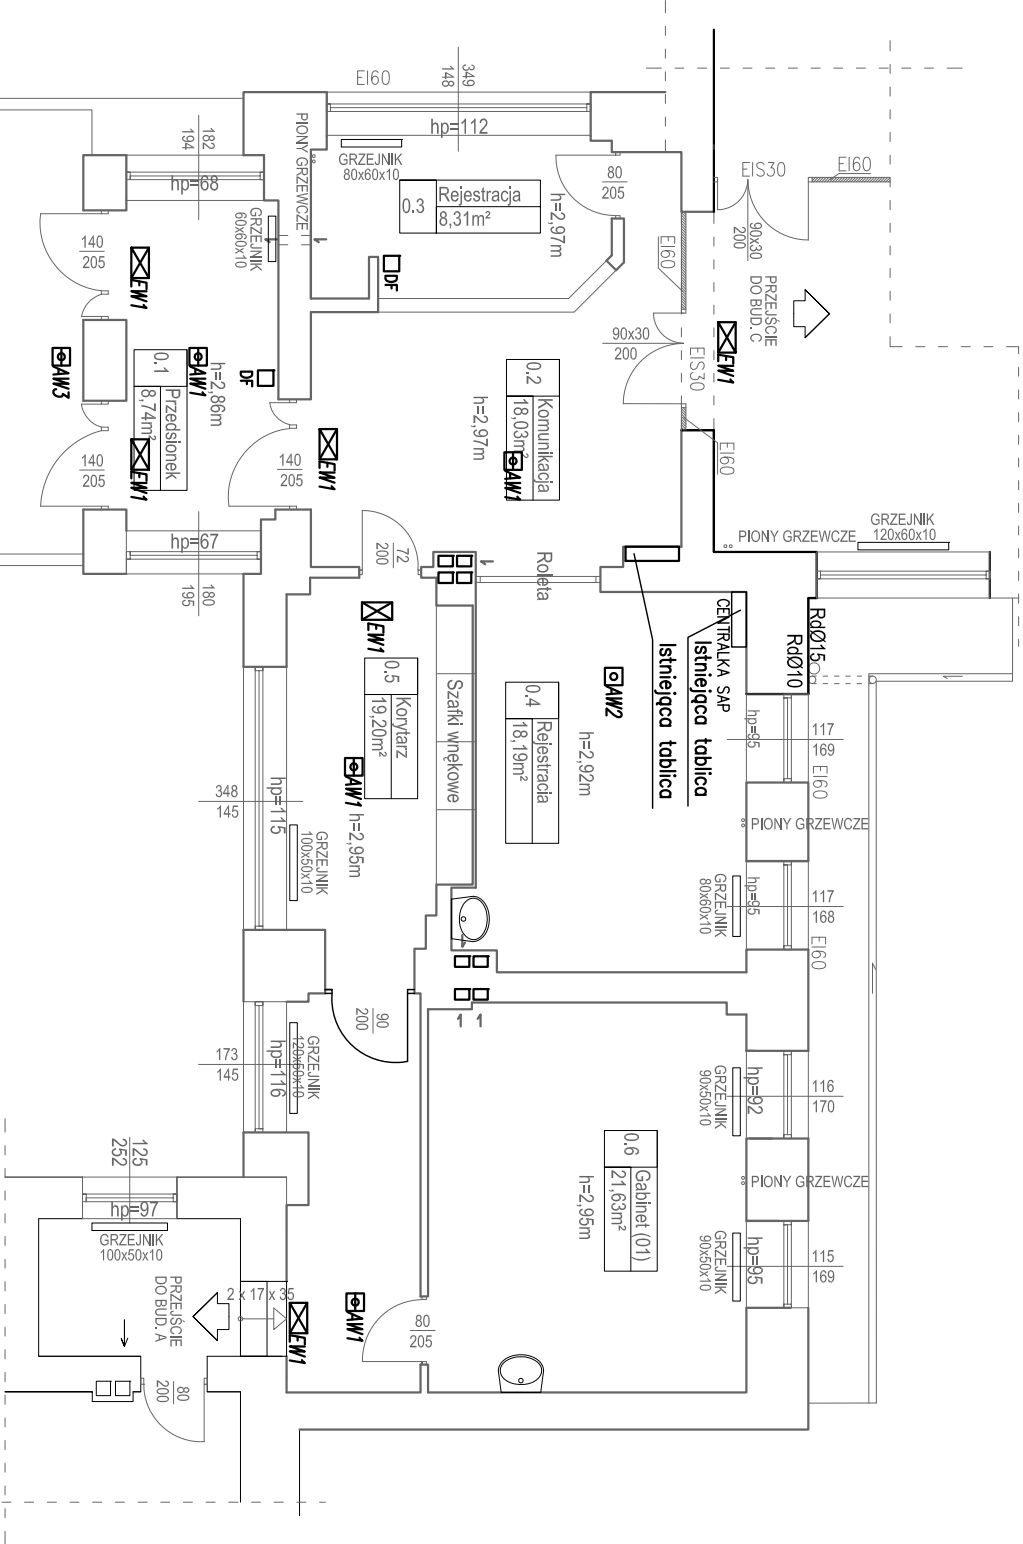

ZESTAWIENIE POWIERZCHNI		
Nr	Nazwa pomieszczenia	Pow. użytkowa wg PN-70/B-02365
0.1	Przedstonek	8,74m²
0.2	Komunikacja	18,03m²
0.3	Rejestracja	8,31m²
0.4	Szafnia	18,19m²
0.5	Korytarz	19,20m²
0.6	Gabinet (01)	21,63m²
Łącznie pow. użytkowa kondygnacji		94,10m²

- LEGENDA:
- oprawa ewakuacyjna LED z piktoogramem i modulem
  - podtrzymanie zasilania min. 1h – oprawa ewakuacyjna LED z piktoogramem i modulem
  - podtrzymanie zasilania min. 1h
  - oprawa awaryjna LED z optyką korytarzową i modulem podtrzymania zasilania min. 1h
  - oprawa awaryjna LED z optyką otwartą i modulem podtrzymania zasilania min. 1h
  - adresowalny czujnik pożarowy
  - adresowalny czujnik pożarowy z wyniesioną wskazówką zasilania
  - ręczny ostrzegacz pożarowy
  - sygnalizator optyczno–akustyczny
  - element kontrolno–sterujący

Obiekt	Samodzielny Publiczny Zakład Opieki Zdrowotnej MSWiA			
Biuro projektowe		Mariusz Januszewski	tel. 502 255 881	www.horn-projekt.pl
Adres		Konikowo 77c	76-024 Śleszyńsko	malbork@horn-projekt.pl
Projektował	ul. Szpilowa 2, 75–720 Koszalin	Branża: Elektryczna		
Sprawdził	Tomasz Juszczyński	ZAP/0189/PWCE/14	09.2021	Skala 1:100
Opis rysunku	Główny Kierownik	A/PW/0330/23/79	09.2021	
	Budynki B – parter	Instalacje ochrony ppoż.	Istnieją	Aktualizacja projektu budowlanego
				Nr rysunku E9