


BUDYNEK ozn. A

RZUT II PIĘTRA 1:100

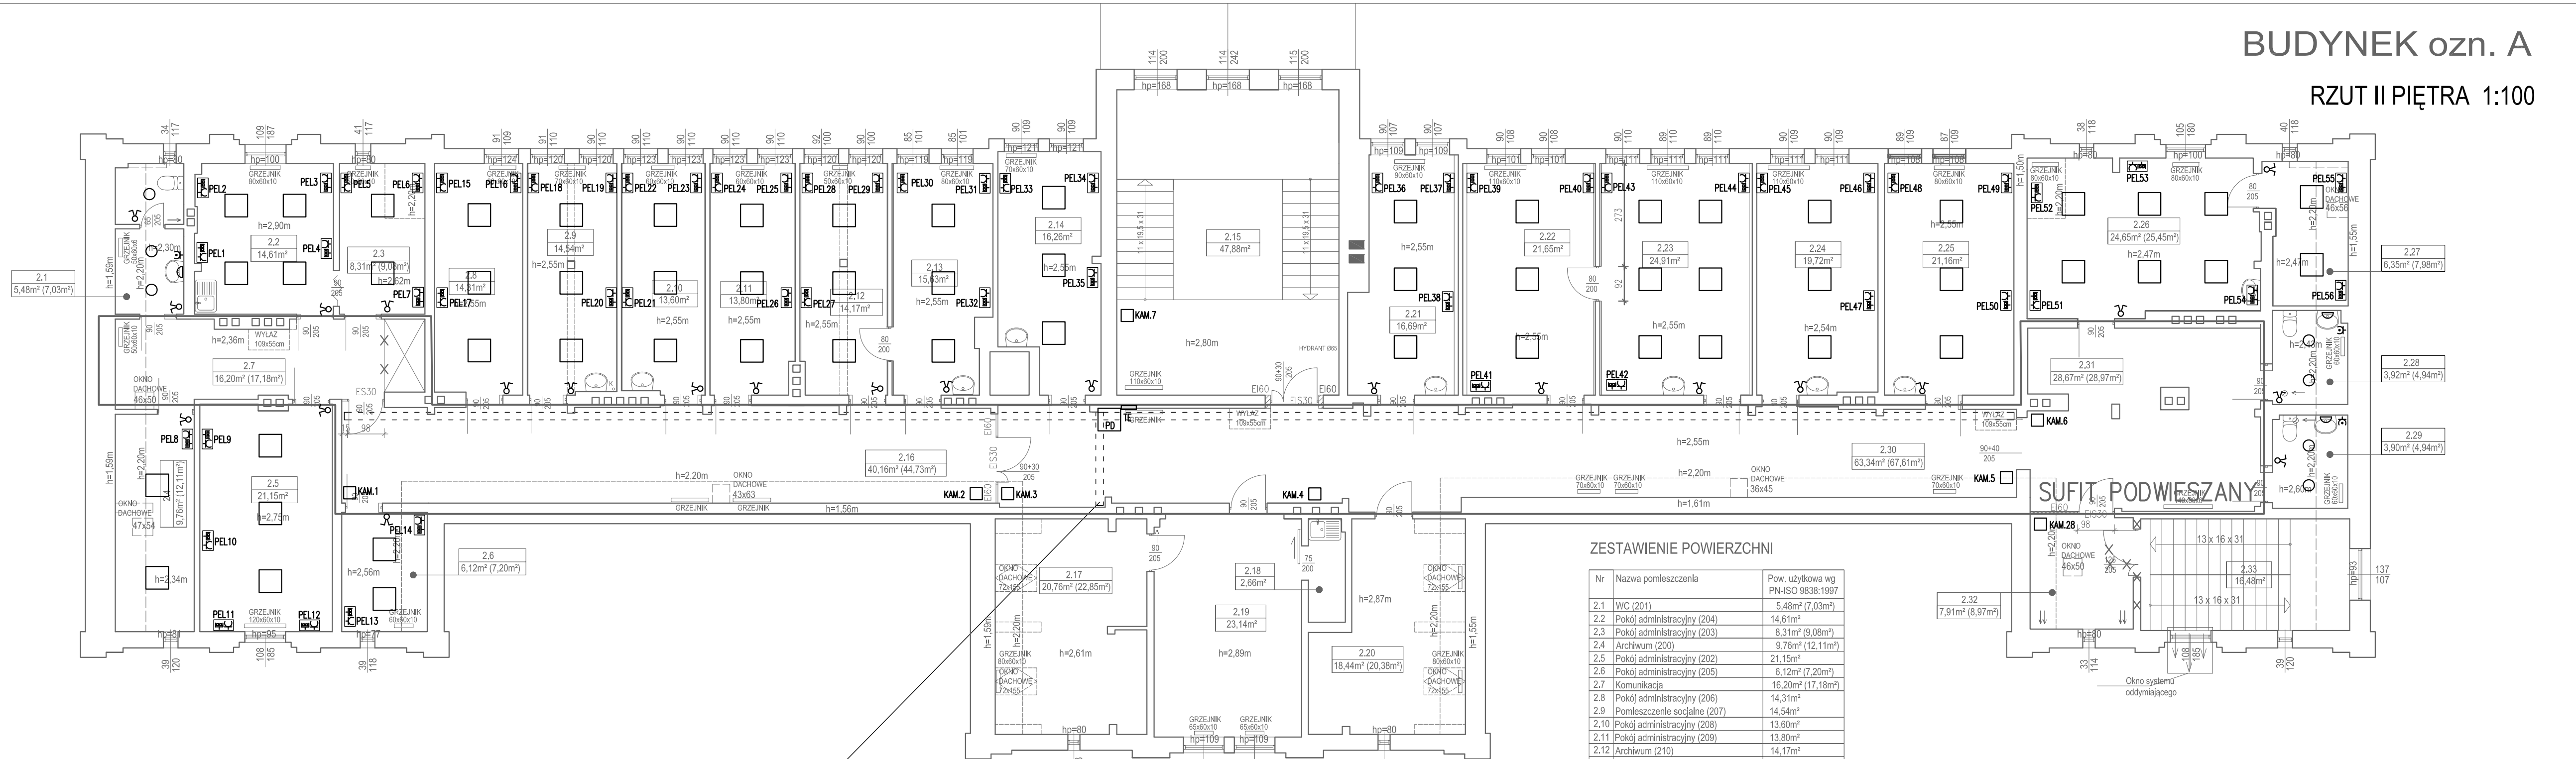

LEGENDA:

- oprawa LED nastropowa, 4450lm, 4000K, IP40
- oprawa LED typu plafoniera 1950lm, 4000K, IP44 (montaż nastropowy/kinkiet)
- łącznik oświetlenia, świecznikowy
- PEL30 - punk elektryczno-logiczny (3x 230V/N+PE, 2x U/UTP kat. 6)
- gniazdo wtyczkowe 230V/16A/N+PE IP44
- koryto kablowe 200H50
- KAM.22 - kamera kopułkowa IP, PoE, 4Mpx, z oświetlaczem IR
- PD - punkt dystrybucyjny 8U (3x krosownica 48xRJ45 + 1x krosownica FO 12x SC/APC)

4 x U/UTP kat 6a
FO 12J
z serwerowni na I piętrze

ES30 - projektowane drzwi dymoszczelne
EI60 - projektowana przegroda/drzwi/okno przeciwpożarowa o odporności ogniowej EI60
EI30 - projektowana przegroda/drzwi/okno przeciwpożarowa o odporności ogniowej EI30

ZESTAWIENIE POWIERZCHNI

Nr	Nazwa pomieszczenia	Pow. użytkowa wg PN-ISO 9838:1997
2.1	WC (201)	5,48m² (7,03m²)
2.2	Pokój administracyjny (204)	14,61m²
2.3	Pokój administracyjny (203)	8,31m² (9,08m²)
2.4	Archiwum (200)	9,76m² (12,11m²)
2.5	Pokój administracyjny (202)	21,15m²
2.6	Pokój administracyjny (205)	6,12m² (7,20m²)
2.7	Komunikacja	16,20m² (17,18m²)
2.8	Pokój administracyjny (206)	14,31m²
2.9	Pomieszczenie socjalne (207)	14,54m²
2.10	Pokój administracyjny (208)	13,60m²
2.11	Pokój administracyjny (209)	13,80m²
2.12	Archiwum (210)	14,17m²
2.13	Pokój administracyjny (211)	15,63m²
2.14	Pokój administracyjny (212)	16,26m²
2.15	Klatka schod.	47,88m²
2.16	Korytarz	40,16m² (44,73m²)
2.17	Pokój administracyjny	20,76m² (22,85m²)
2.18	Pom. gosp.	2,66m²
2.19	Sekretariat (220)	23,14m²
2.20	Pokój administracyjny (221)	18,44m² (20,38m²)
2.21	Pokój administracyjny (214)	16,69m²
2.22	Pokój administracyjny (215)	21,65m²
2.23	Pokój administracyjny (216)	24,91m²
2.24	Pokój administracyjny (217)	19,72m²
2.25	Pokój administracyjny (218)	21,16m²
2.26	Gabinet (219)	24,65m² (25,45m²)
2.27	Pom. pomoc.	6,35m² (7,98m²)
2.28	WC (225)	3,92m² (4,94m²)
2.29	WC (224)	3,90m² (4,94m²)
2.30	Komunikacja	63,34m² (67,61m²)
2.31	Komunikacja	28,67m² (28,97m²)
2.32	Komunikacja	7,91m² (8,97m²)
2.33	Klatka schod.	16,48m²
Łącznie pow. użytkowa kondygnacji		596,33m² (621,78m²)

Obiekt	Samodzielny Publiczny Zakład Opieki Zdrowotnej MSWiA		
Biuro projektowe		Mariusz Januszek	tel. 502 255 881
		Konikowo 77c	www.horn-projekt.pl
Adres	ul. Szpitalna 2, 75-720 Koszalin	Branża: Elektryczna	Skala: 1:100
Projektował	Tomasz Juszkiewicz	ZAP/0188/PWOE/14	09.2021
Sprawił	Grażyna Kallita	A/PNB/8300/23/79	09.2021
Opis rysunku	Instalacje elektryczne i sieć strukturalna - rzut piętra II		Nr rysunku: E2