


# INWENTARYZACJA BUDYNEK ozn. C

RZUT PARTERU 1:100

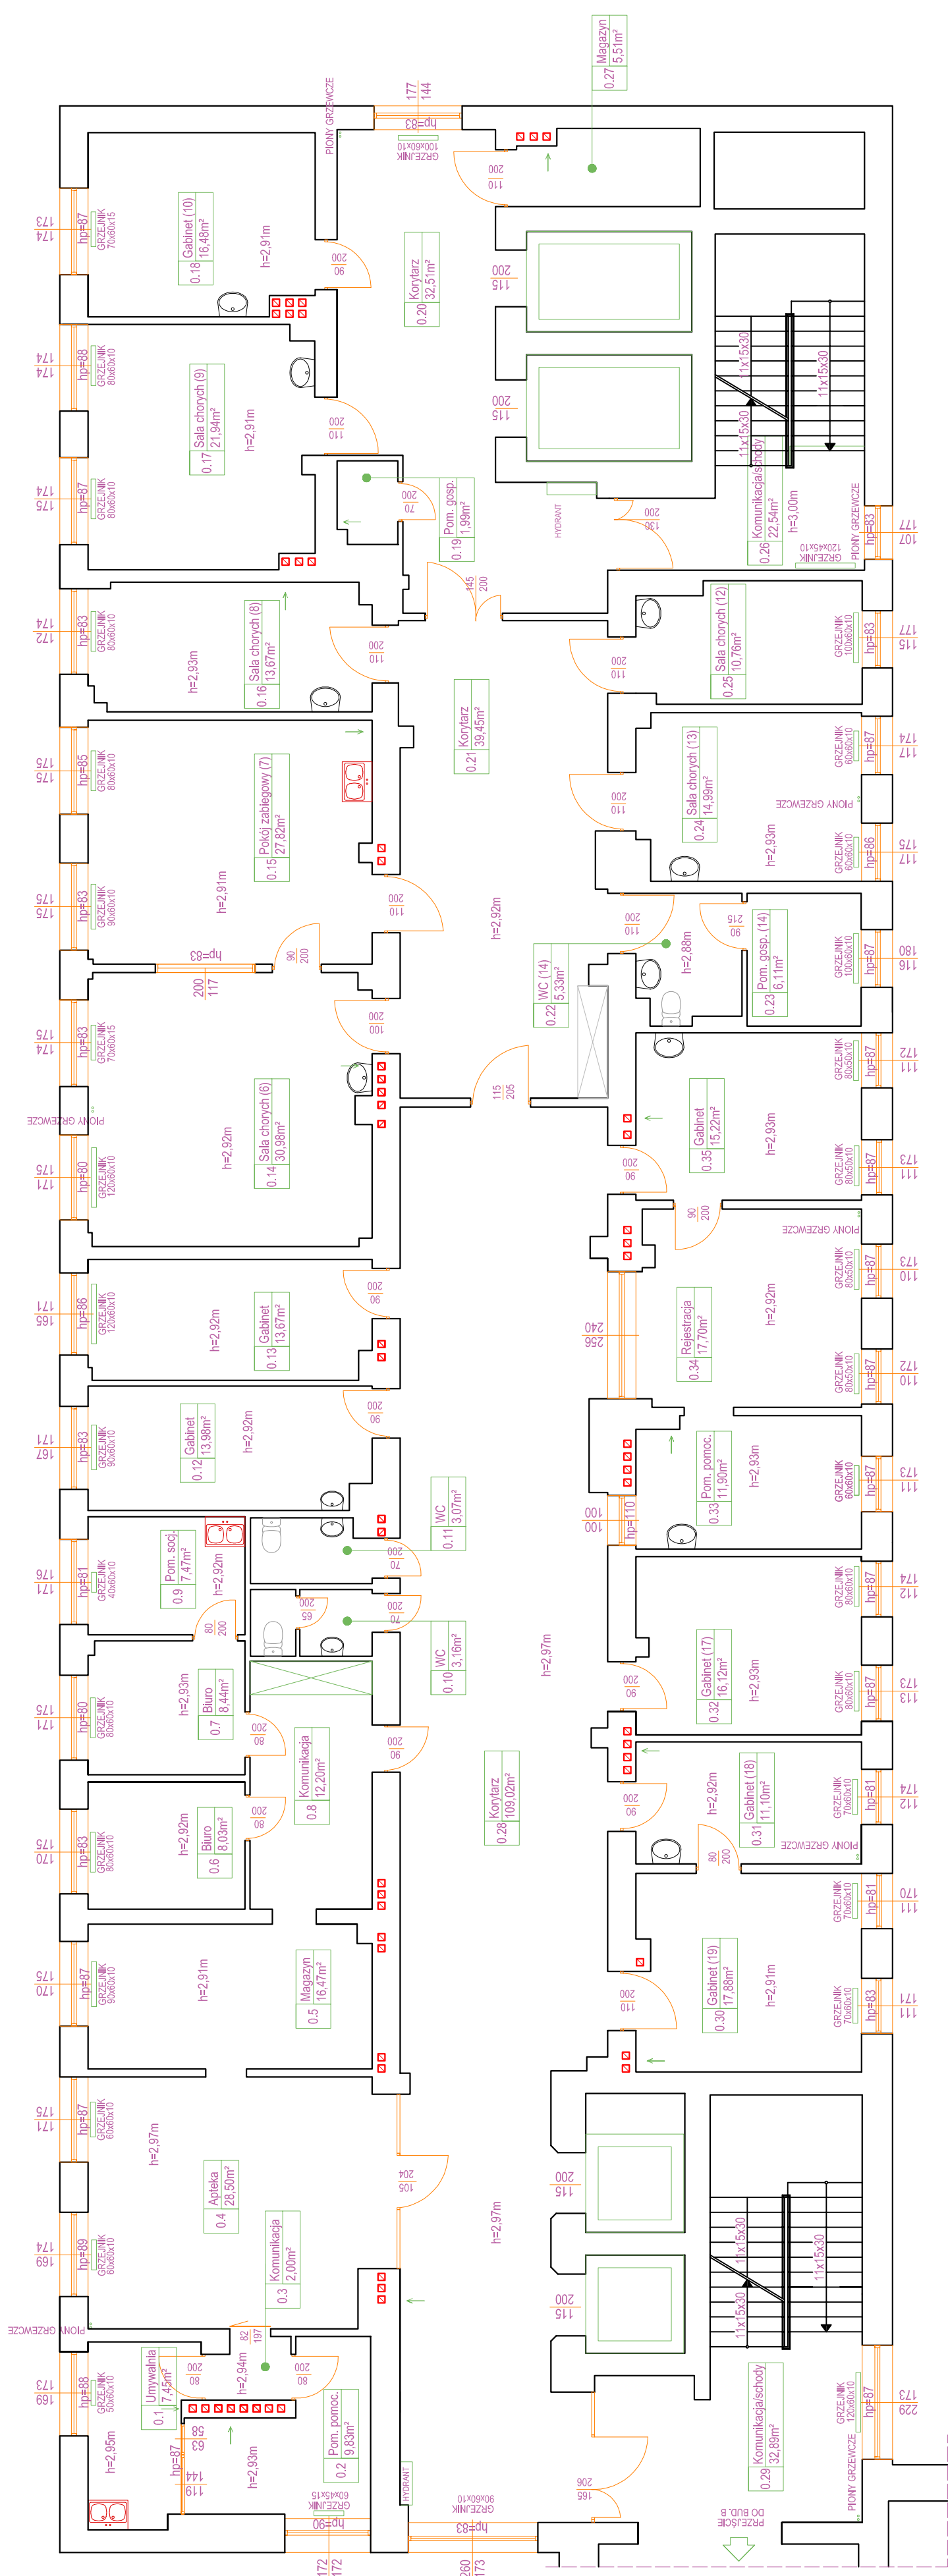

## ZESTAWIENIE POWIERZCHNI

Nr	Nazwa pomieszczenia	Pow. użytkowa wg PN-70/B-02365
0.1	Um walnia	7,45m <sup>2</sup>
0.2	Pom. pomoc.	9,83m <sup>2</sup>
0.3	Komunikacja	2,00m <sup>2</sup>
0.4	Apteka	28,50m <sup>2</sup>
0.5	Magazyn	16,47m <sup>2</sup>
0.6	Biuro	8,03m <sup>2</sup>
0.7	Biuro	8,44m <sup>2</sup>
0.8	Komunikacja	12,20m <sup>2</sup>
0.9	Pom. socj.	7,47m <sup>2</sup>
0.10	WC	3,16m <sup>2</sup>
0.11	WC	3,07m <sup>2</sup>
0.12	Gabinet	13,98m <sup>2</sup>
0.13	Gabinet	13,67m <sup>2</sup>
0.14	Sala chorych (6)	30,98m <sup>2</sup>
0.15	Pokój zabiegowy (7)	27,82m <sup>2</sup>
0.16	Sala chorych (8)	13,67m <sup>2</sup>
0.17	Sala chorych (9)	21,94m <sup>2</sup>
0.18	Gabinet (10)	16,48m <sup>2</sup>
0.19	Pom. gosp.	1,99m <sup>2</sup>
0.20	Korytarz	32,57m <sup>2</sup>
0.21	Korytarz	39,45m <sup>2</sup>
0.22	WC (14)	5,33m <sup>2</sup>
0.23	Pom. gosp. (14)	6,11m <sup>2</sup>
0.24	Sala chorych (13)	14,99m <sup>2</sup>
0.25	Sala chorych (12)	10,76m <sup>2</sup>
0.26	Komunikacja/schody	22,54m <sup>2</sup>
0.27	Magazyn	5,57m <sup>2</sup>
0.28	Korytarz	109,02m <sup>2</sup>
0.29	Komunikacja/schody	32,89m <sup>2</sup>
0.30	Gabinet (19)	17,88m <sup>2</sup>
0.31	Gabinet (18)	11,0m <sup>2</sup>
0.32	Gabinet (17)	16,12m <sup>2</sup>
0.33	Pom. pomoc.	11,90m <sup>2</sup>
0.34	Rejestracja	17,70m <sup>2</sup>
0.35	Gabinet	15,22m <sup>2</sup>
Łącznie pow. użytkowa kondygnacji		616,18m <sup>2</sup>

OBIEKT Samodzielny Publiczny Zakład Opieki Zdrowotnej MSWiA  
 ADRES Koszalin, ul. Szpitalna 2, 75-720 Koszalin  
 TREŚĆ RYS. BUDYNEK ozn. C  
 RZUT PARTERU - INWENTARYZACJA

Funkcja	Imię i nazwisko	Nr upr.	Data	Skala
Opracował	mgr inż. Mariusz Bodnar	ZAP/0168/PWOS/14	05.2018	1:100
Opracował	mgr inż. Sebastian Gawin	ZAP/0061/PBKB/17	05.2018	Nr rys.
				<b>3</b>