


BUDYNEK ozn. B

RZUT I PIĘTRA 1:100

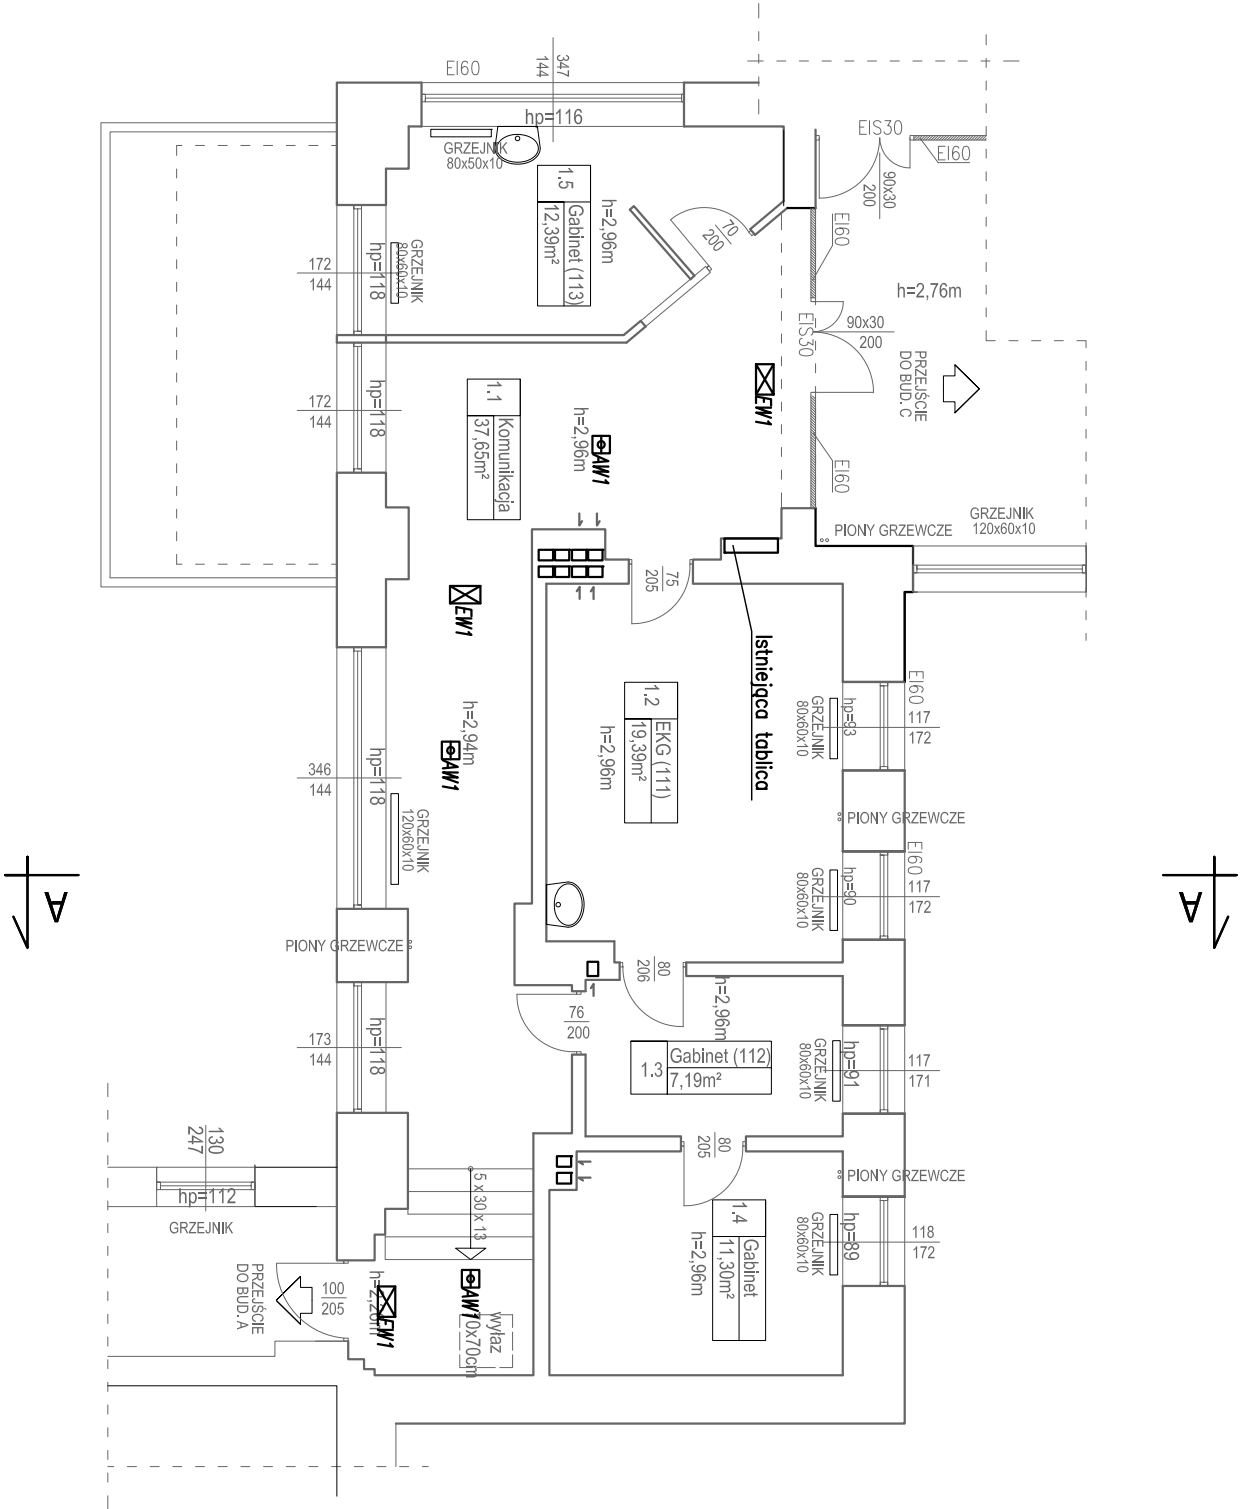

ZESTAWIENIE POWIERZCHNI		
Nr	Nazwa pomieszczenia	Pow. użytkowa wg PN-70/B-02365
1.1	Komunikacja	37,65m²
1.2	EKG (111)	19,39m²
1.3	Gabinet (112)	7,19m²
1.4	Gabinet	11,30m²
1.5	Gabinet (113)	12,39m²
Łącznie pow. użytkowa kondygnacji		87,92m²

- LEGENDA:
- EW1** – oprawa ewakuacyjna LED z piktogramem i modulem podtrzymania zasilania min. 1h
 - EW2** – oprawa ewakuacyjna LED z piktogramem i modulem podtrzymania zasilania min. 1h
 - AW1** – oprawa awaryjna LED z optyką korytarzową i modulem podtrzymania zasilania min. 1h
 - AW2** – oprawa awaryjna LED z optyką otwartą i modulem podtrzymania zasilania min. 1h

Obiekt	Samodzielny Publiczny Zakład Opieki Zdrowotnej MSWiA			
Biurowie		Mariusz Januszewski	tel. 502 255 881	
		Konkono 77c	www.horn-projekt.pl	
Adres	ul. Szpilowa 2, 75-720 Koszalin	Branża: Elektryczna		Skala 1:100
Projektował	Tomasz Juszkiewicz	ZAP/0189/PWCE/14	09.2021	
Sprawdził	Grażyna Kołda	A/PW8/8300/23/79	09.2021	
Opis rysunku	Budynki B – piętro I	temat	Aktualizacja projektu budowlanego	Nr rysunku E10

ESS30 – projektowane drzwi dymoszczelne

EI60 – projektowana przegroda/drzwi/okno przeciwpożarowa o odporności ogniowej EI60

EI30 – projektowana przegroda/drzwi/okno przeciwpożarowa o odporności ogniowej EI30

PROJEKTOWANE ZMIANY OZNACZONO KOLOREM CZERNYM