




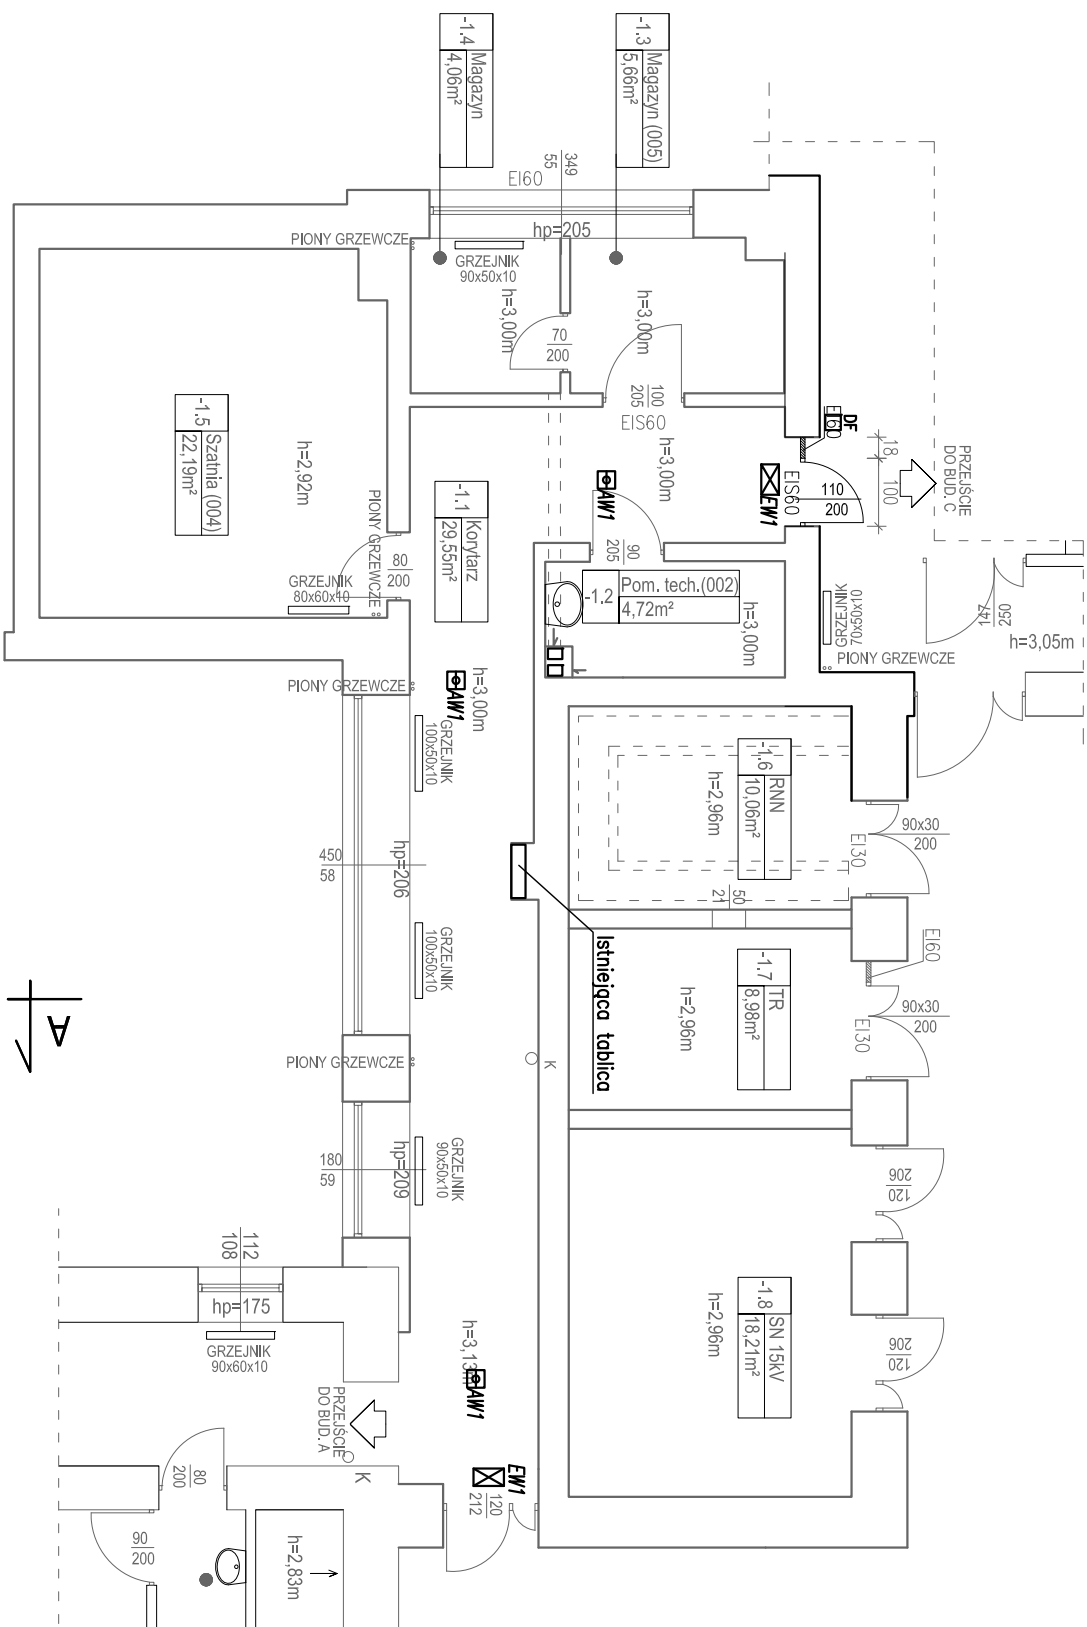

BUDYNEK ozn. B
RZUT PRZYZIEMIA 1:100




Nr	Nazwa pomieszczenia	Pow. użytkowa wg PN-70/B-02365
-1,1	Korytarz	29,89m ²
-1,2	Pom. technologiczne (002)	4,72m ²
-1,3	Magazyn (005)	5,66m ²
-1,4	Magazyn	4,06m ²
-1,5	Szablina (004)	22,19m ²
-1,6	RNN	10,06m ²
-1,7	TR	8,98m ²
-1,8	SN 15kV	18,21m ²
Łącznie pow. użytkowa kondygnacji		105,17m ²

ZESTAWIENIE POWIERZCHNI

LEGENDA:

 EW1	– oprawa ewakuacyjna LED z piktogramem i modulem podtrzymywania zasilania min. 1h
 EW2	– oprawa ewakuacyjna LED z piktogramem i modulem podtrzymywania zasilania min. 1h
 AW1	– oprawa awaryjna LED z optyką korytarzową i modulem podtrzymywania zasilania min. 1h
 AW2	– oprawa awaryjna LED z optyką otwartą i modulem podtrzymywania zasilania min. 1h

Samodzielny Publiczny Zakład Opieki Zdrowotnej MSWiA				
Opiekę				
Biuro projektowe			Marcin Jankowski tel. 502 255 881 Komowo 77c www.biorn-projekt.pl 76-074 Świeszyno mailto:biuro@biorn-projekt.pl	
Adres	ul. Szafkowa 2, 75-720 Koscin		Biorca: Elektryczna	
Projektował	Tomasz Juszkiewicz		ZPR/0188/PNKE/14 09.2021	
Sprawił	Gracyna Kallia		4/PN/B 8300/23/79 09.2021	
Opis rysunku	Budynek B - przyziemie Instalacje ochrony póż.		Temat Aktualizacji projektu budowlanego	
			Nr rysunku E8	