


BUDYNEK ozn. C

RZUT IV PIĘTRA 1:100

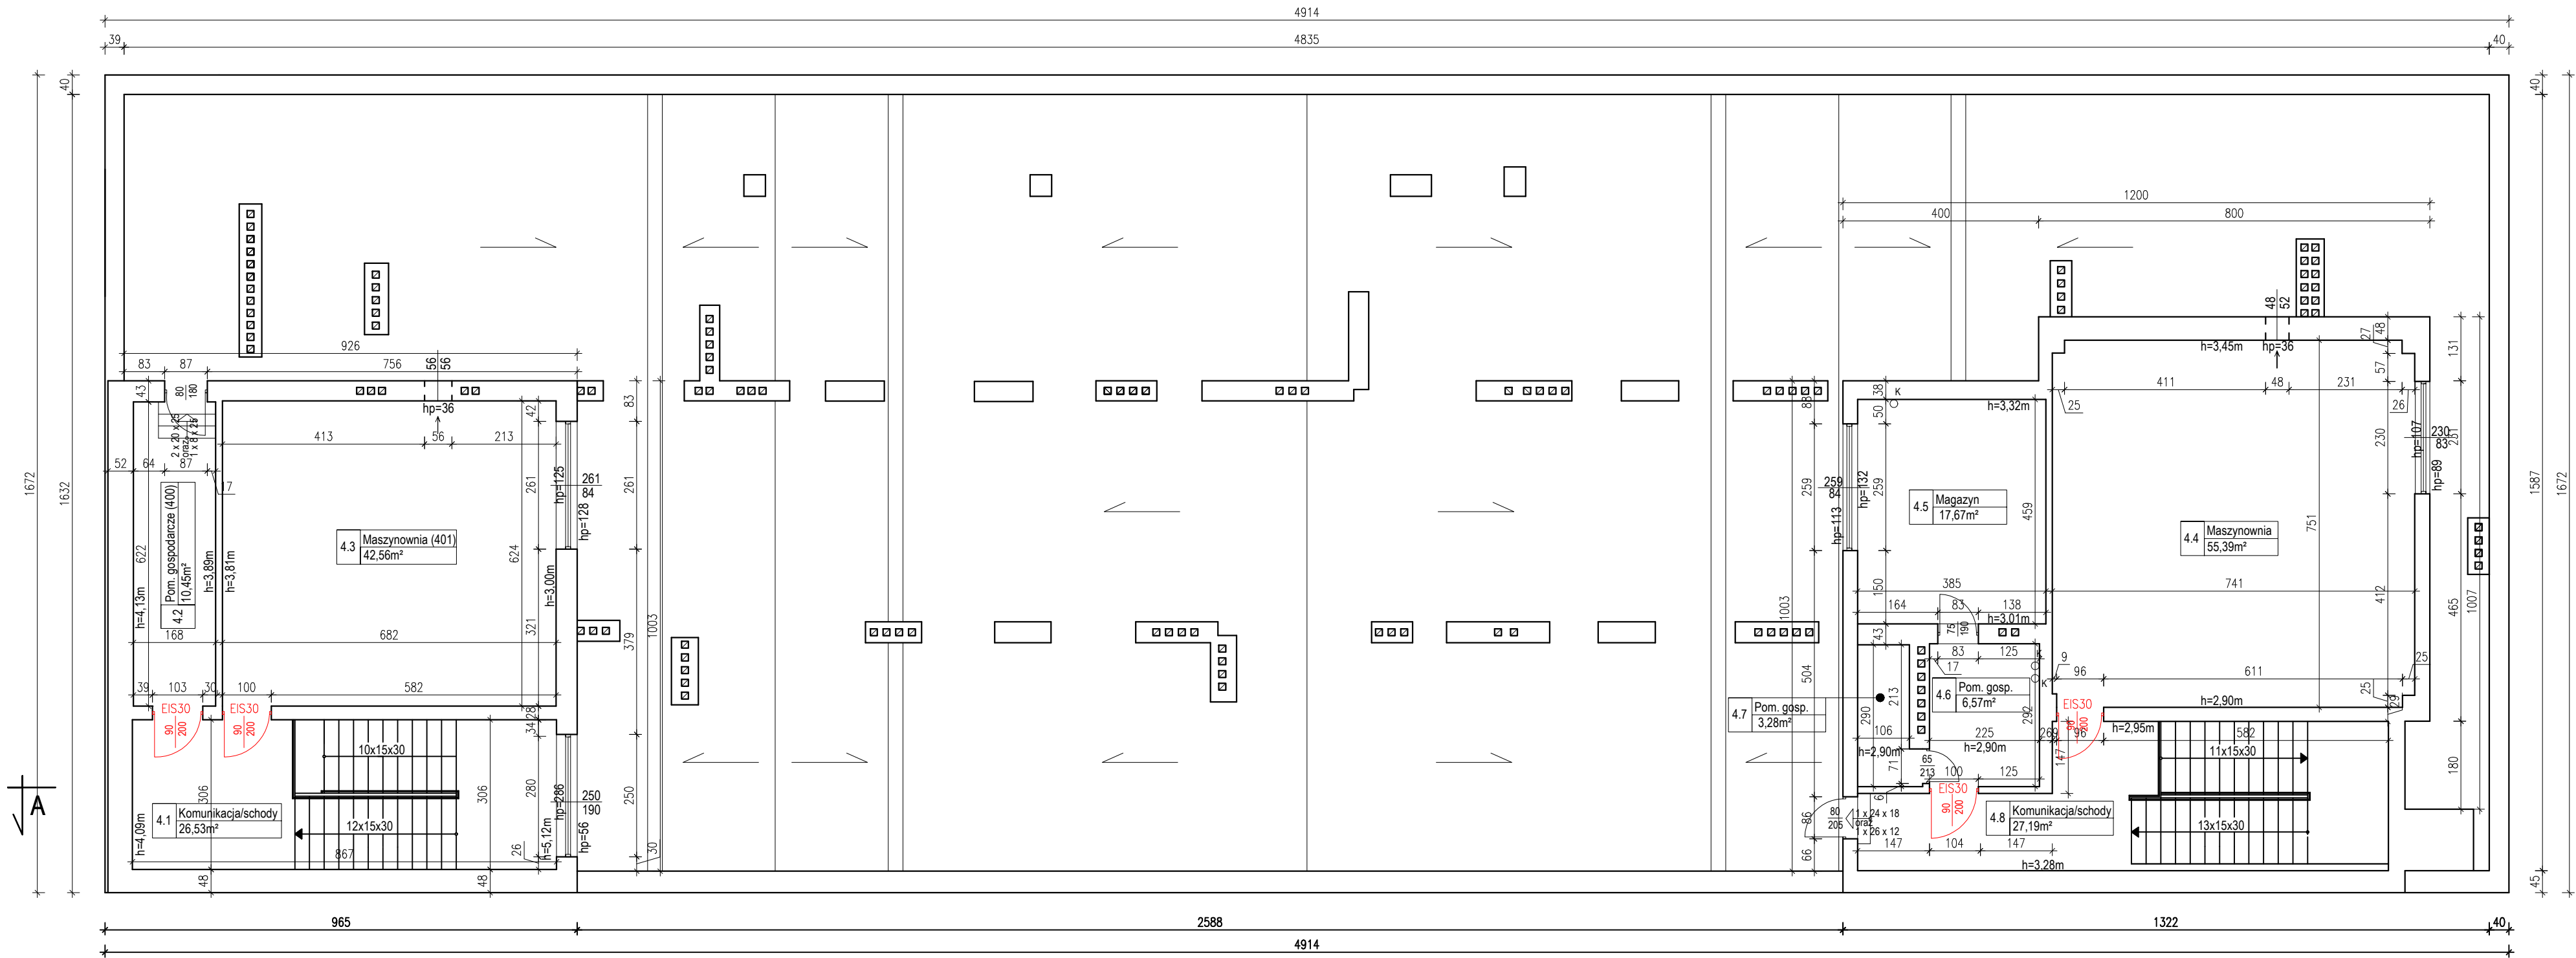

ZESTAWIENIE POWIERZCHNI

Nr	Nazwa pomieszczenia	Pow. użytkowa wg PN-70/B-02365
4.1	Komunikacja/schody	26.53m²
4.2	Pom. gospodarcze (400)	10.45m²
4.3	Maszynownia (401)	42.56m²
4.4	Maszynownia	55.39m²
4.5	Magazyn	17.67m²
4.6	Pom. gosp.	6.57m²
4.7	Pom. gosp.	3.28m²
4.8	Komunikacja/schody	27.19m²
Łącznie pow. użytkowa kondygnacji		189.64m²

ES30 – projektowane drzwi dymoszczelne
EI60 – projektowana przegroda/drzwi/okno przeciwpożarowa o odporności ogniowej EI60
EI30 – projektowana przegroda/drzwi/okno przeciwpożarowa o odporności ogniowej EI30

PROJEKTOWANE ZMIANY OZNACZONO KOLOREM CZERWONYM

Obiekt	Samodzielny Publiczny Zakład Opieki Zdrowotnej MSWiA			
Biuro projektowe		Mariusz Januszewski Konikowo 77c 76-024 Świeżyno	tel. 502 255 881 www.horn-projekt.pl mailto:biuro@horn-projekt.pl	
Adres	ul. Szpitalna 2, 75-720 Koszalin	Branza: Architektoniczno-konstrukcyjna	Skala	1:100
Opracował	Kinga Matyka-Wal	-	09.2021	
Projektował	Mariusz Januszewski	ZAP/0008/POOK/09	09.2021	
Opis rysunku	BUDYNEK ozn. C – RZUT I PIĘTRA	Temat	Aktualizacja projektu budowlanego	Nr rysunku 14