


BUDYNEK ozn. C

RZUT PIWNIC 1:100

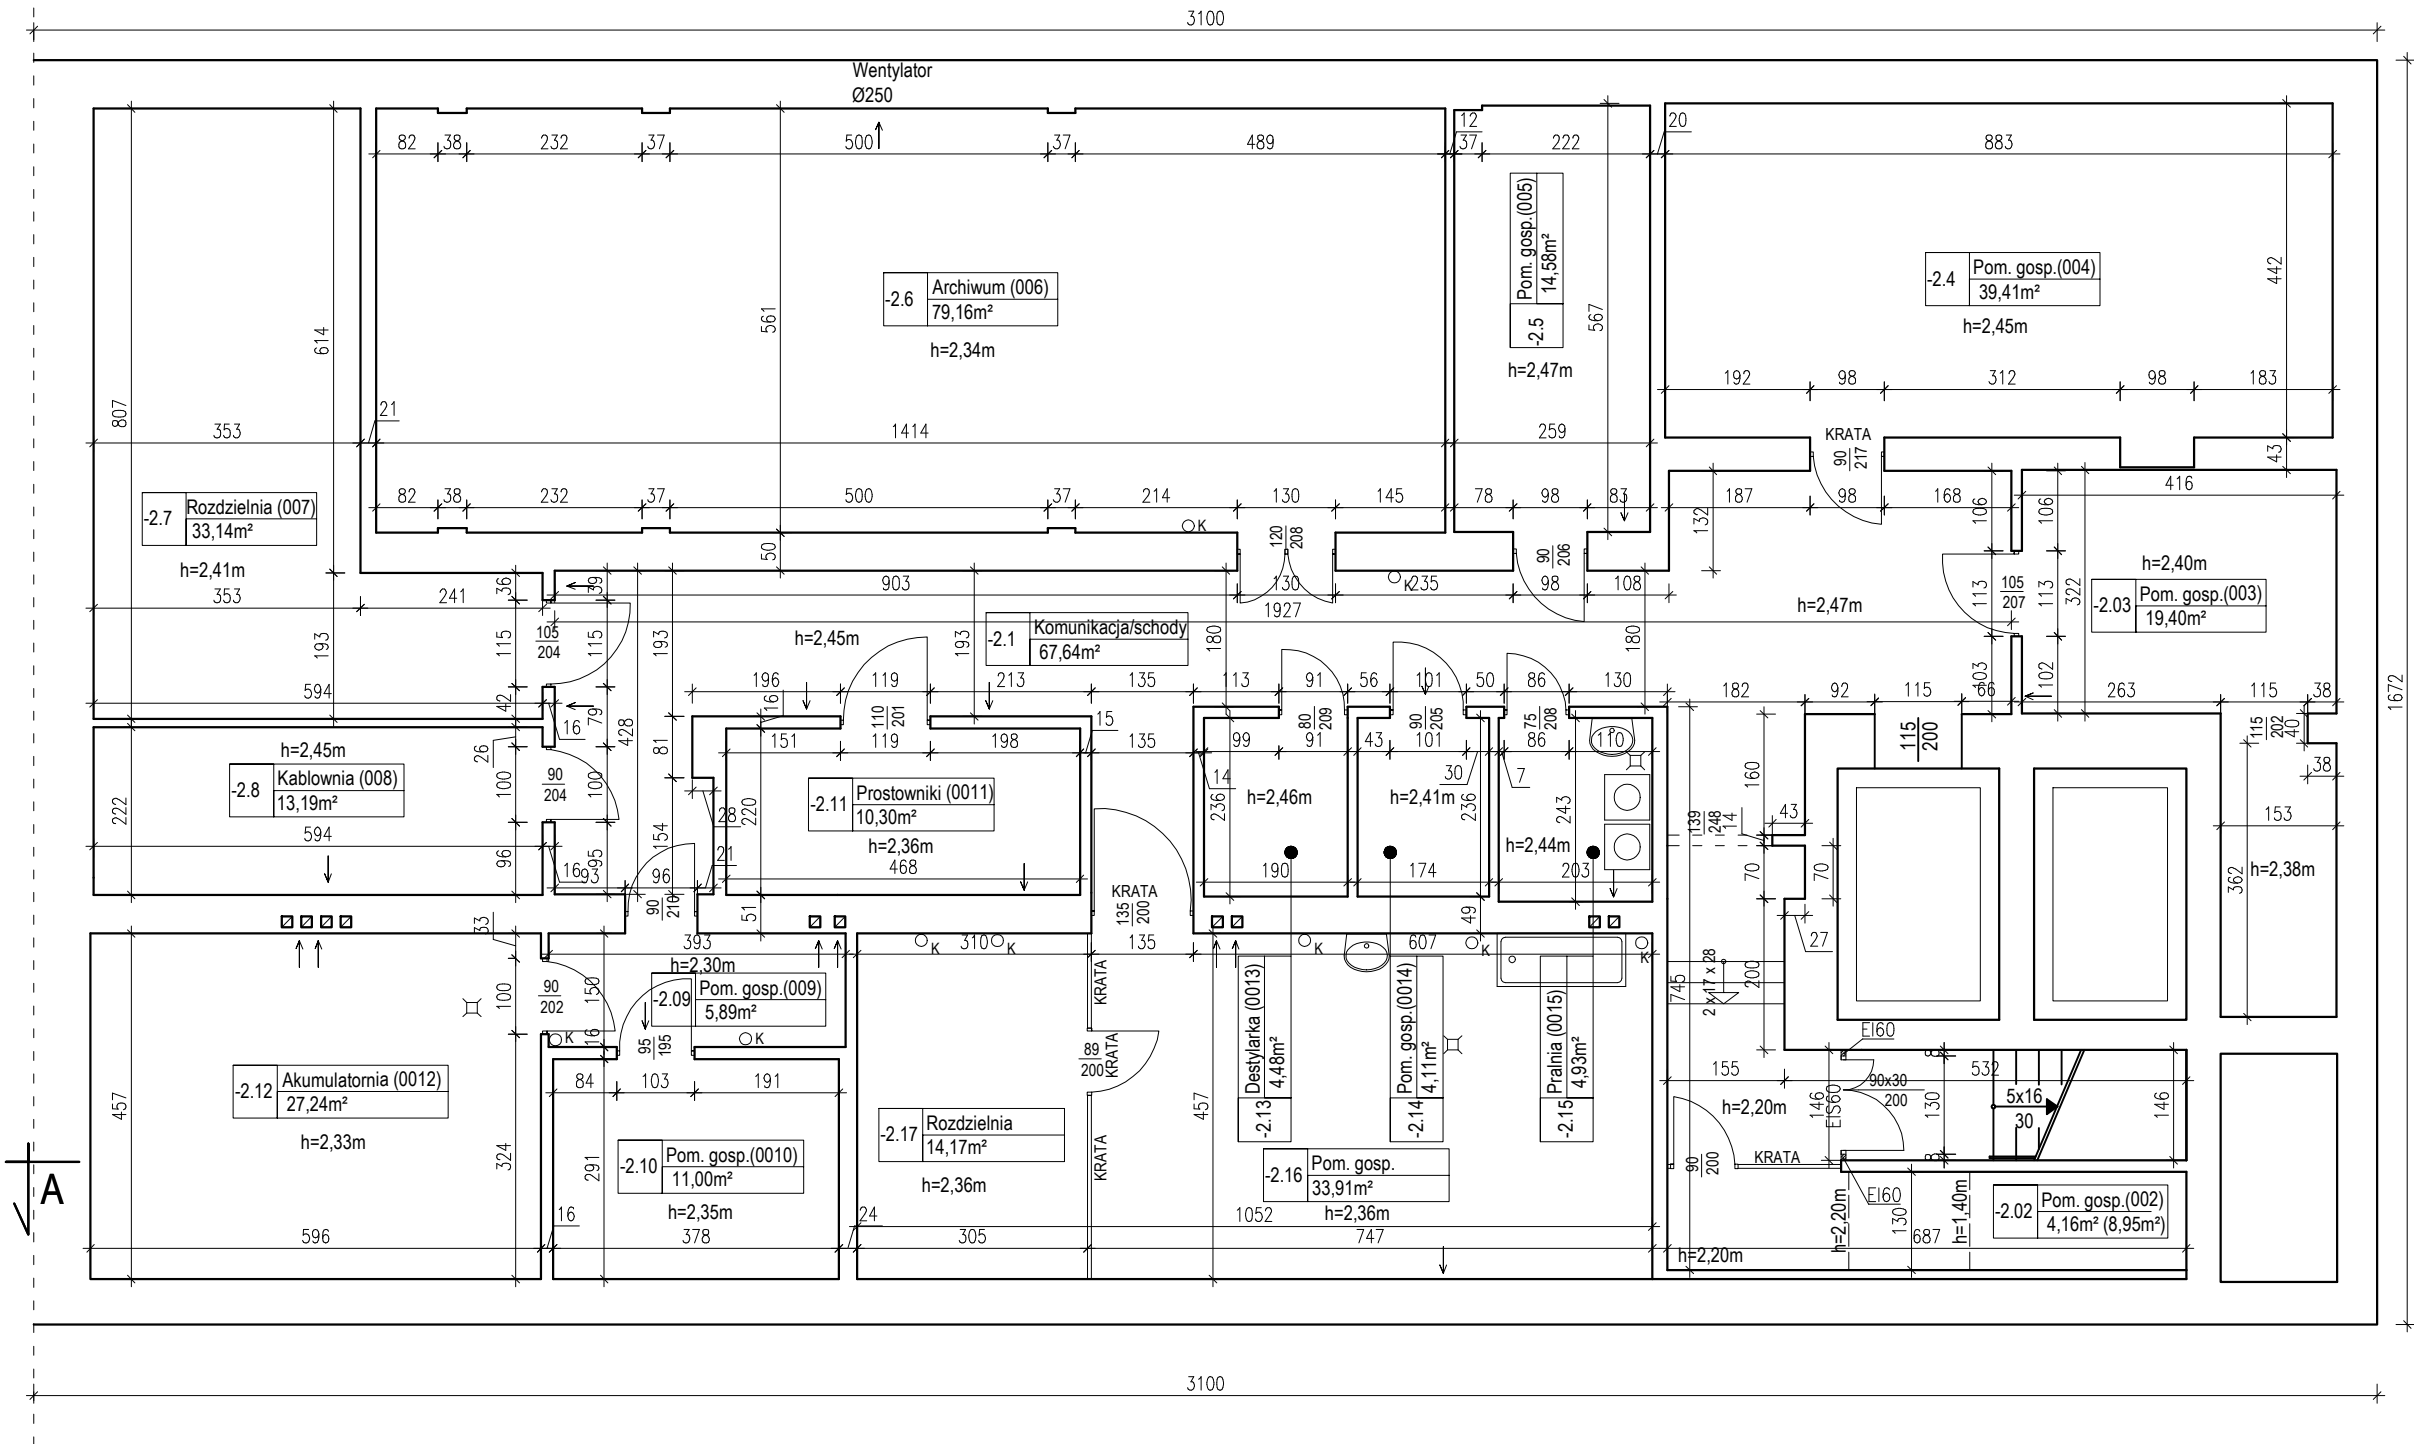

ZESTAWIENIE POWIERZCHNI

Nr	Nazwa pomieszczenia	Pow. użytkowa wg PN-70/B-02365 (po podłodze)
-2.1	Komunikacja	67.64m²
-2.2	Pom. gosp.(002)	4.16m² (8.95m²)
-2.3	Pom. gosp.(003)	19.40m²
-2.4	Pom. gosp.(004)	39.41m²
-2.5	Pom. gosp.(005)	14.58m²
-2.6	Archiwum (006)	79.16m²
-2.7	Rozdzielnia (007)	33.14m²
-2.8	Kablownia (008)	13.19m²
-2.9	Pom. gosp.(009)	5.89m²
-2.10	Pom. gosp.(0010)	11.00m²
-2.11	Prostowniki (0011)	10.30m²
-2.12	Akumulatornia (0012)	27.24m²
-2.13	Destylarka (0013)	4.48m²
-2.14	Pom. gosp.(0014)	4.11m²
-2.15	Pralnia (0015)	4.93m²
-2.16	Pom. gosp.	33.91m²
-2.17	Rozdzielnia	14.17m²
Łącznie pow. użytkowa kondygnacji		386.71m² (391.50m²)

ES30 – projektowane drzwi dymoszczelne  
EI60 – projektowana przegroda/drzwi/okno przeciwpożarowa o odporności ogniowej EI60  
EI30 – projektowana przegroda/drzwi/okno przeciwpożarowa o odporności ogniowej EI30

PROJEKTOWANE ZMIANY OZNACZONO KOLOREM CZERWONYM

Obiekt	Samodzielny Publiczny Zakład Opieki Zdrowotnej MSWiA			
Biuro projektowe		Mariusz Januszewski Konikowo 77c 76-024 Świeżyno	tel. 502 255 881 www.horn-projekt.pl mail:biuro@horn-projekt.pl	
Adres	ul. Szpitalna 2, 75-720 Koszalin	Branża: Architektoniczno-konstrukcyjna	Skala	1:100
Opracowała	Kinga Materka-Wal	-	09.2021	
Projektował	Mariusz Januszewski	ZAP/0008/POOK/09	09.2021	
Opis rysunku	BUDYNEK ozn. C- RZUT PIWNIC	Temat	Aktualizacja projektu budowlanego	Nr rysunku 8