
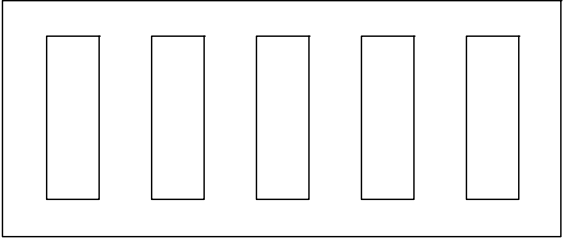


TABLICA TE

Rozdzielnica włączkowa 90 mod. – pionowa

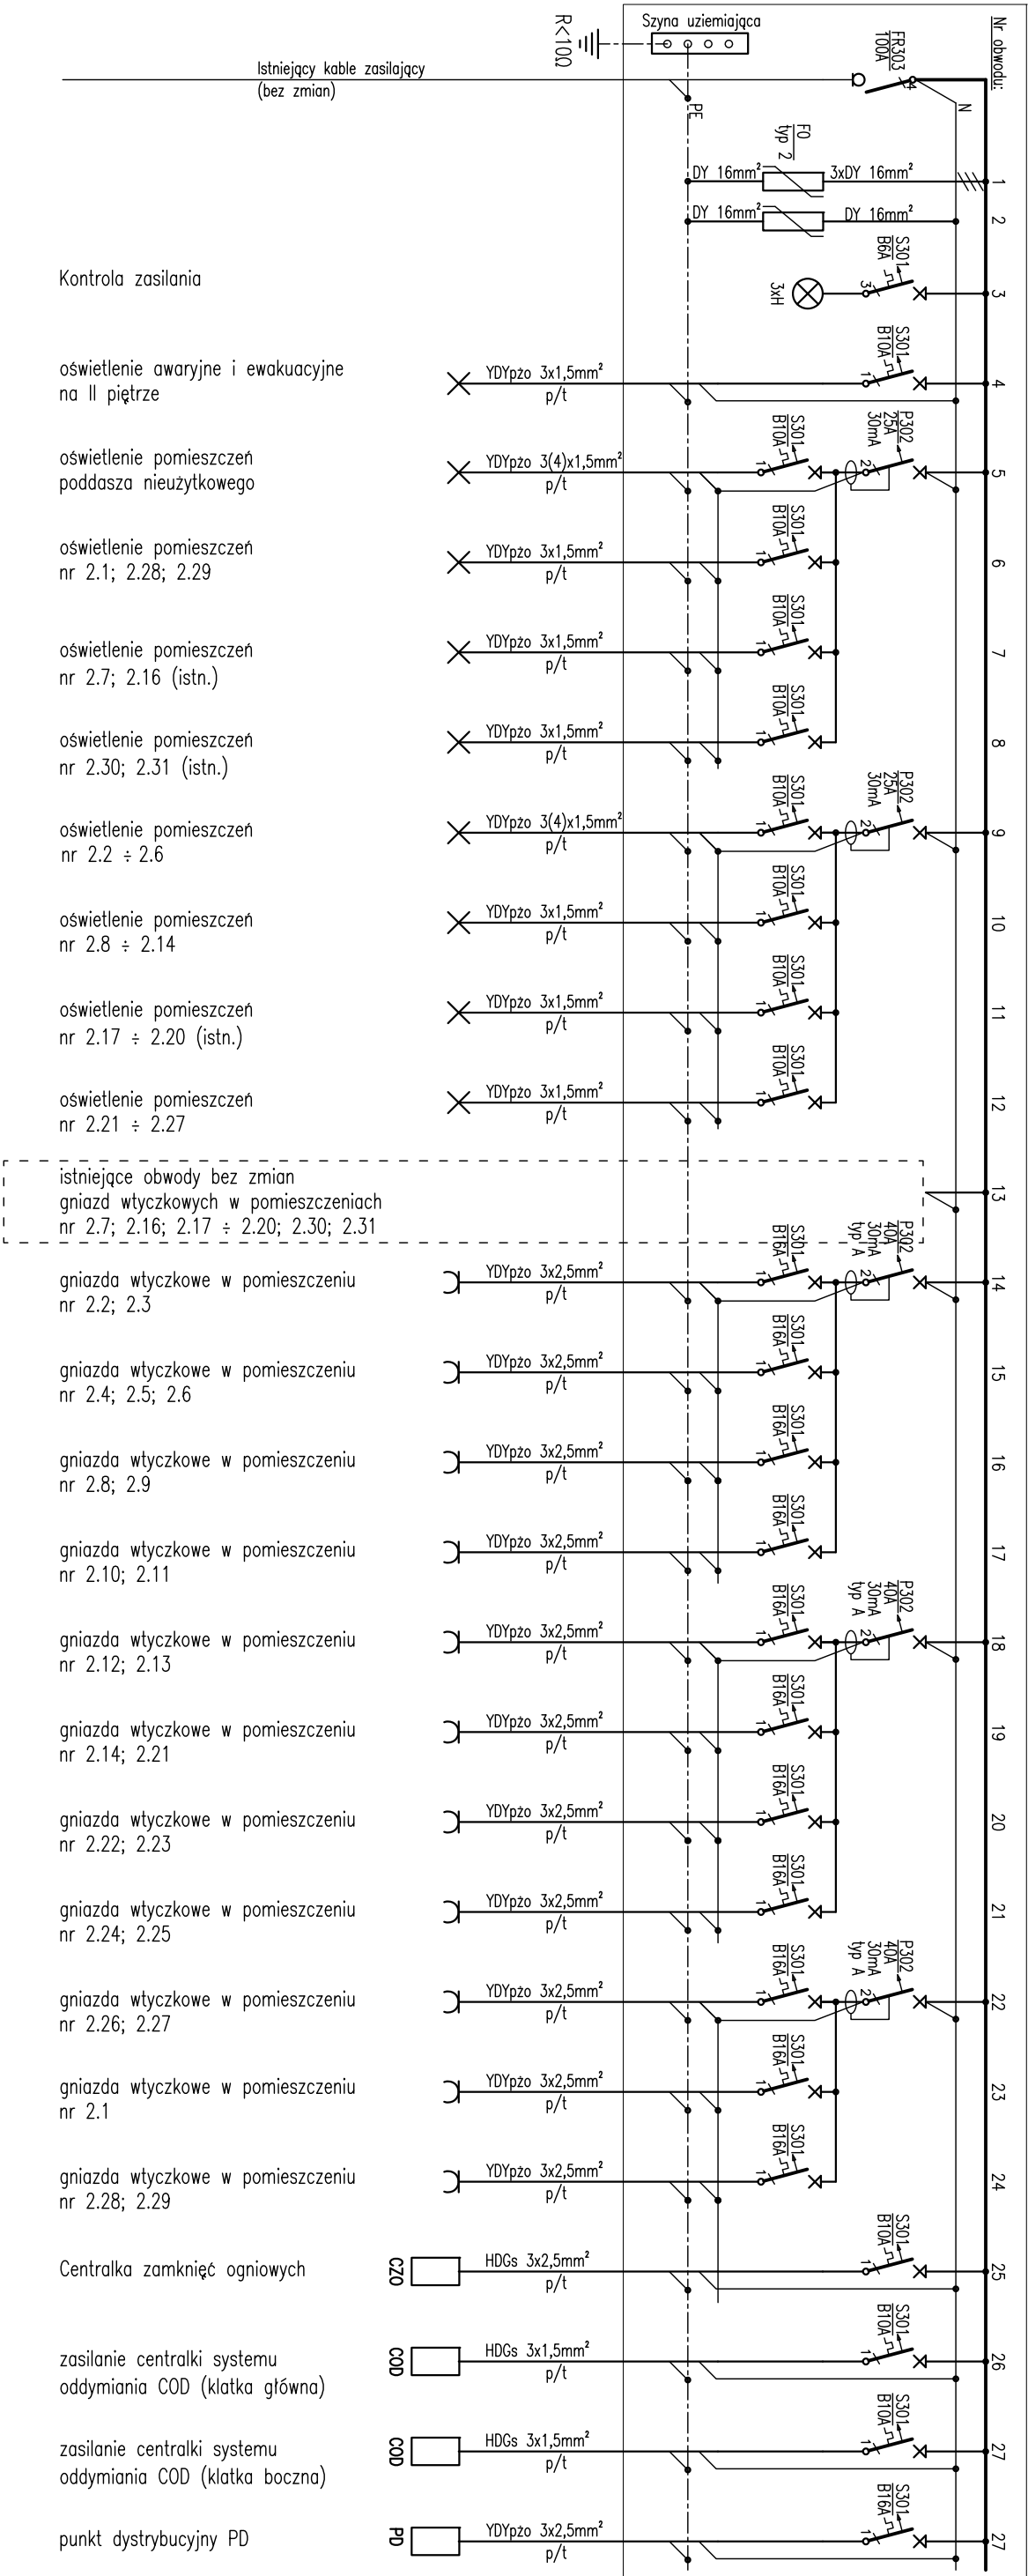

Układ sieci typu TN-S

Obiekt	Samodzielny Publiczny Zakład Opieki Zdrowotnej MSWiA			
Biurowie	Biurowie			
Adres	ul. Szpitalna 2, 75-720 Koszalin	Mariusz Januszewski tel. 502 255 881		
Projektant	Tomasz Juszczyński	www.horn-projekt.pl		
Sprowadził	Grażyna Kallia	mailto:biuro@horn-projekt.pl		
Opis rysunku	Schemat ideowy tablicy TE	Temat: Akualizacja projektu budowlanego		
Nr rysunku				E1