



BUDYNEK MSWiA

PODZIAŁ NA STREFY POŻAROWE

RZUT PRZYZIEMI 1:300

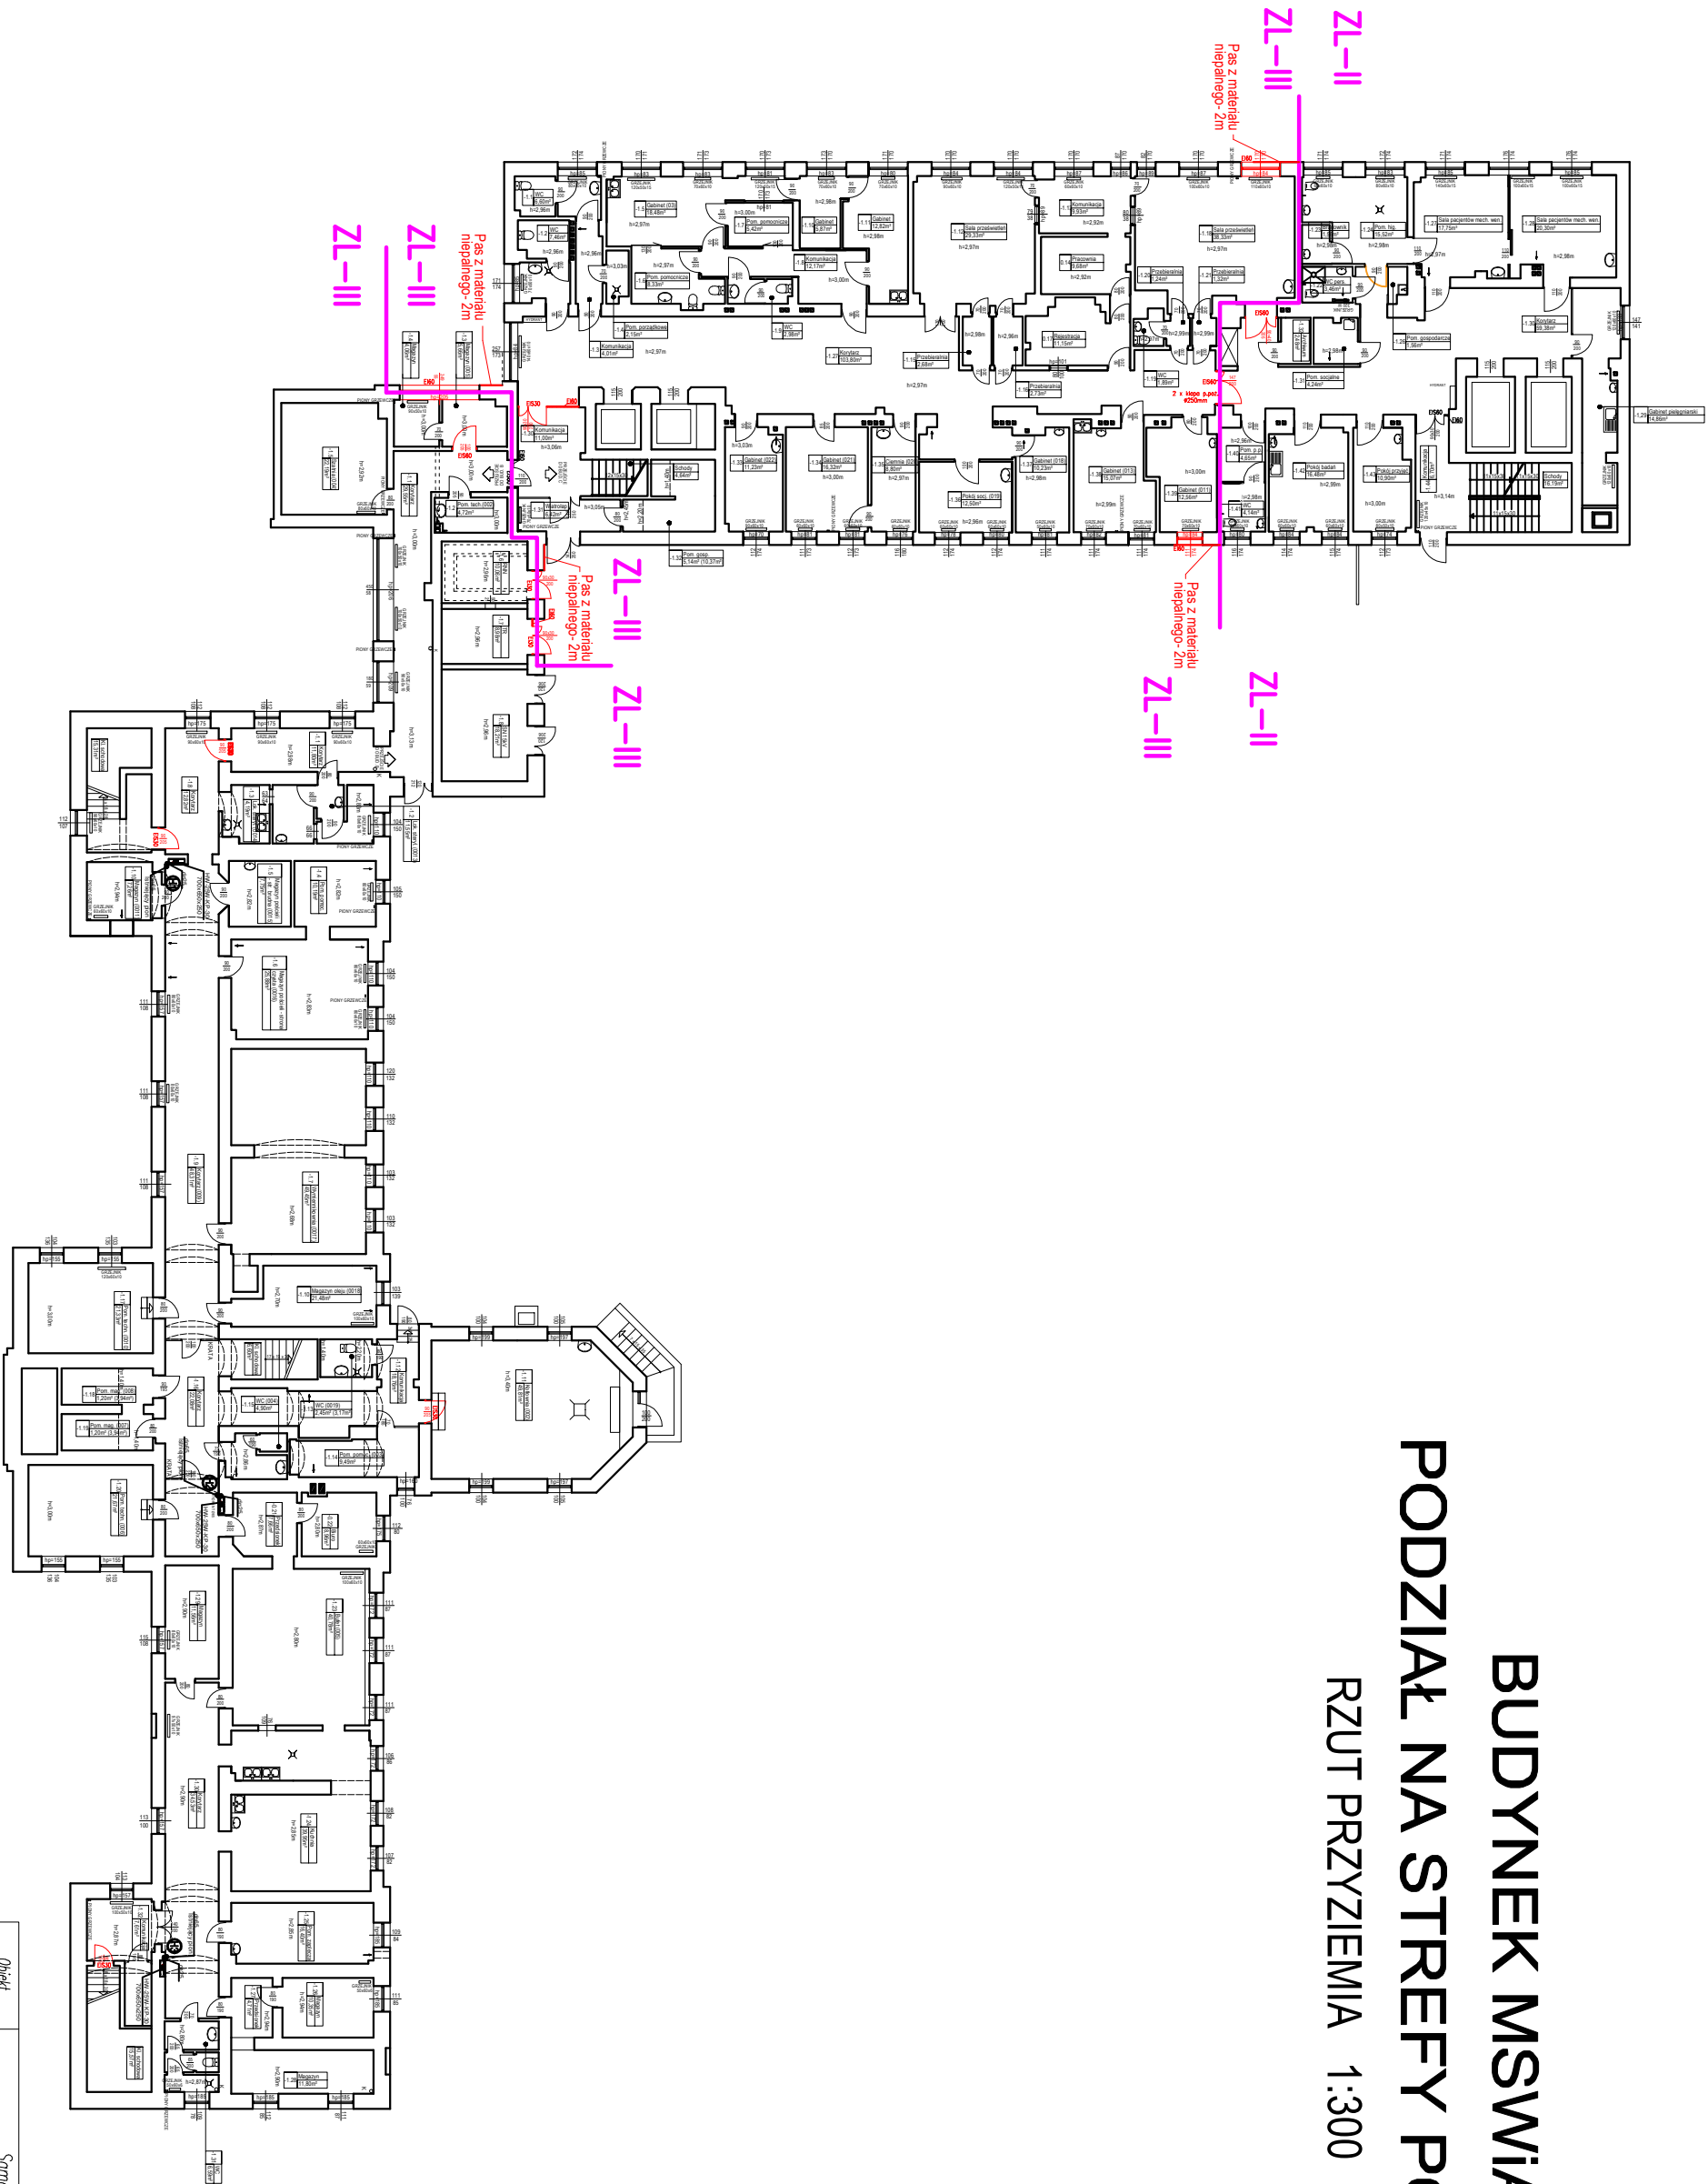

Obiekt	Samodzielny Publiczny Zakład Opieki Zdrowotnej MSWiA				
Biurowie			Mariusz Januszewski Kamionka 77c 76-024 Śleszyń www.horn-projekt.pl m.horn@horn-projekt.pl		
Adres	ul. Szpilowa 2, 75-120 Koszalin		Branża: Architektoniczno-konstrukcyjna		Skala 1:300
Opis projektu	Kinga Motyka-Wol		-		09.2021
Projektant	Mariusz Januszewski		ZAP/0008/POK/09		09.2021
Opis rysunku	BUDYNEK MSWiA - RZUT PRZYZIEMI		Ilość: Aktualizacja projektu budowlanego		Nr rysunku 16