



BUDYNEK MSWiA

PODZIAŁ NA STREFY POŻAROWE

RZUT II PIĘTRA 1:300

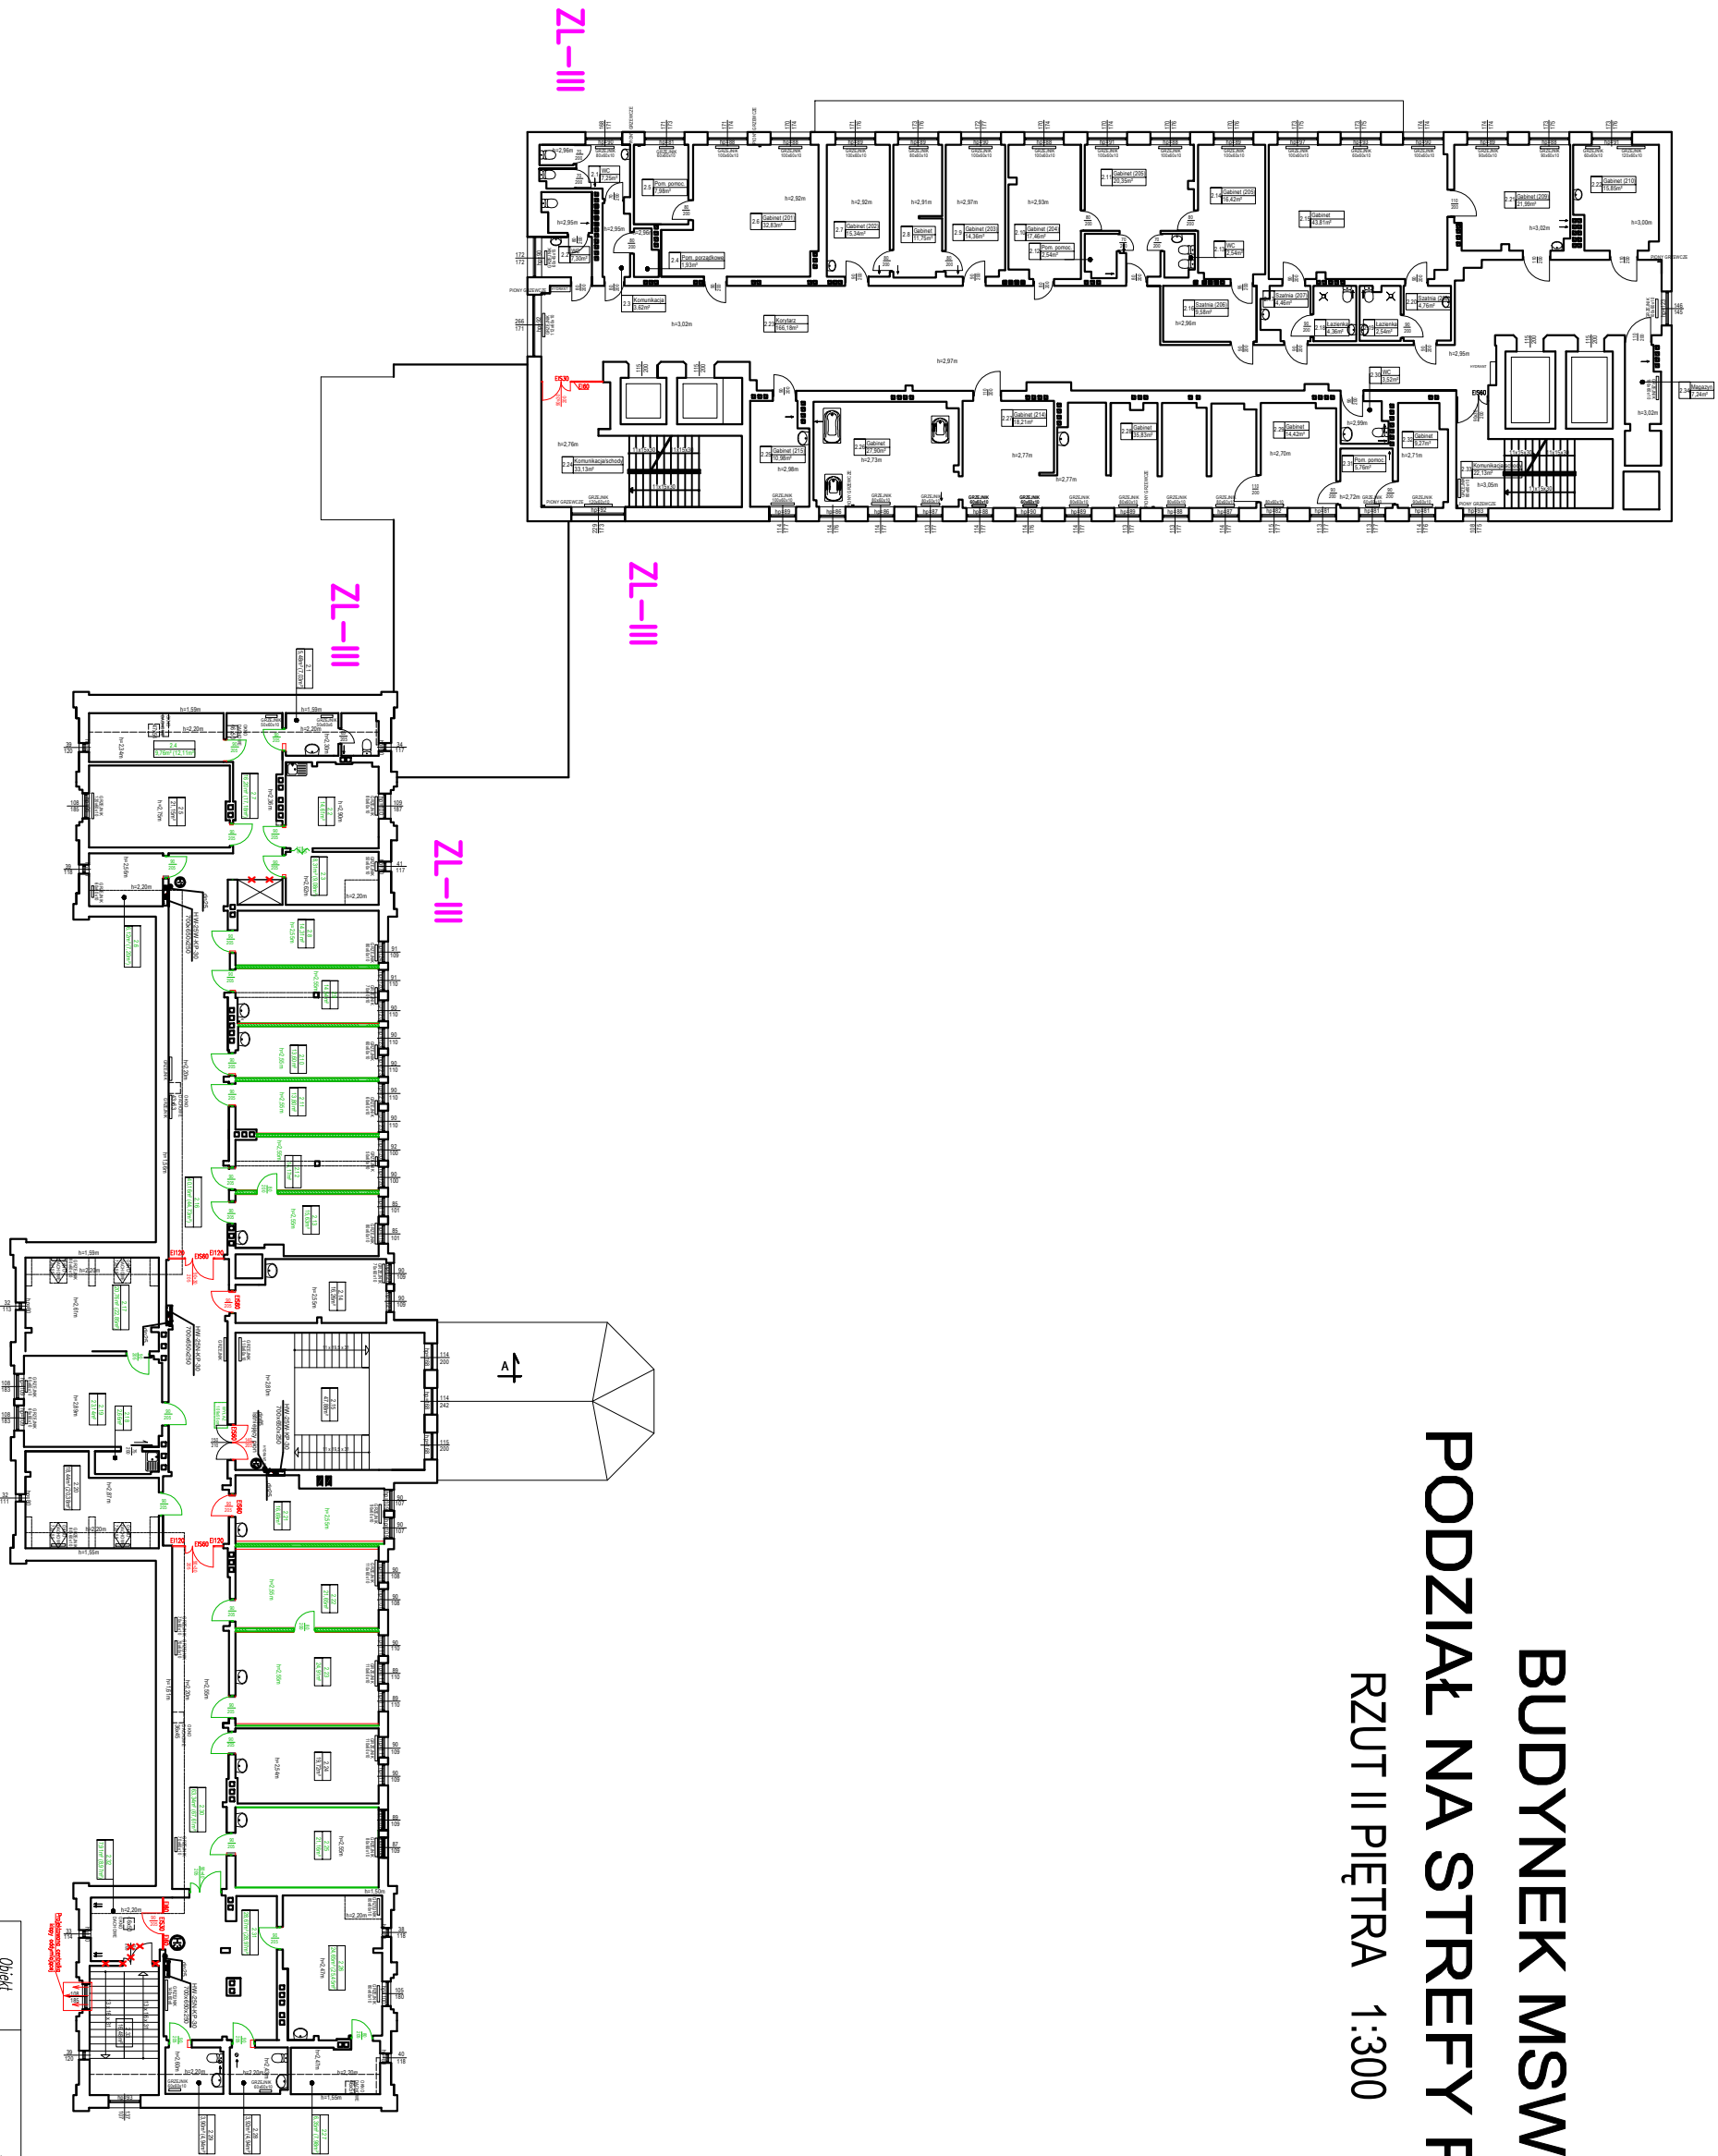

Opiekę	Samodzielny Publiczny Zakład Opieki Zdrowotnej MSWiA				
Biurowie projektowe	<div><div><div>biuro projektowe</div></div><div>Mariusz Januszewski tel. 502 255 881 Koniakowo 77c www.horn-projekt.pl 76-024 Świeżyno mariusz@horn-projekt.pl</div></div>				
Adres	ul. Szpilowa 2, 75-120 Koszalin	Brano: Architektoniczno-konstrukcyjno		Skala 1:300	
Opis projektu	Kłosa Matekko-Wół	09.2021			
Projektant	Mariusz Januszewski	ZAP/0008/POK/09	09.2021		
Opis rysunku	BUDYNEK MSWiA – RZUT II PIĘTRA podział na strefy pożarowe			Nr rysunku	19