



BUDYNEK MSWiA

PODZIAŁ NA STREFY POŻAROWE

RZUT I PIĘTRA 1:300

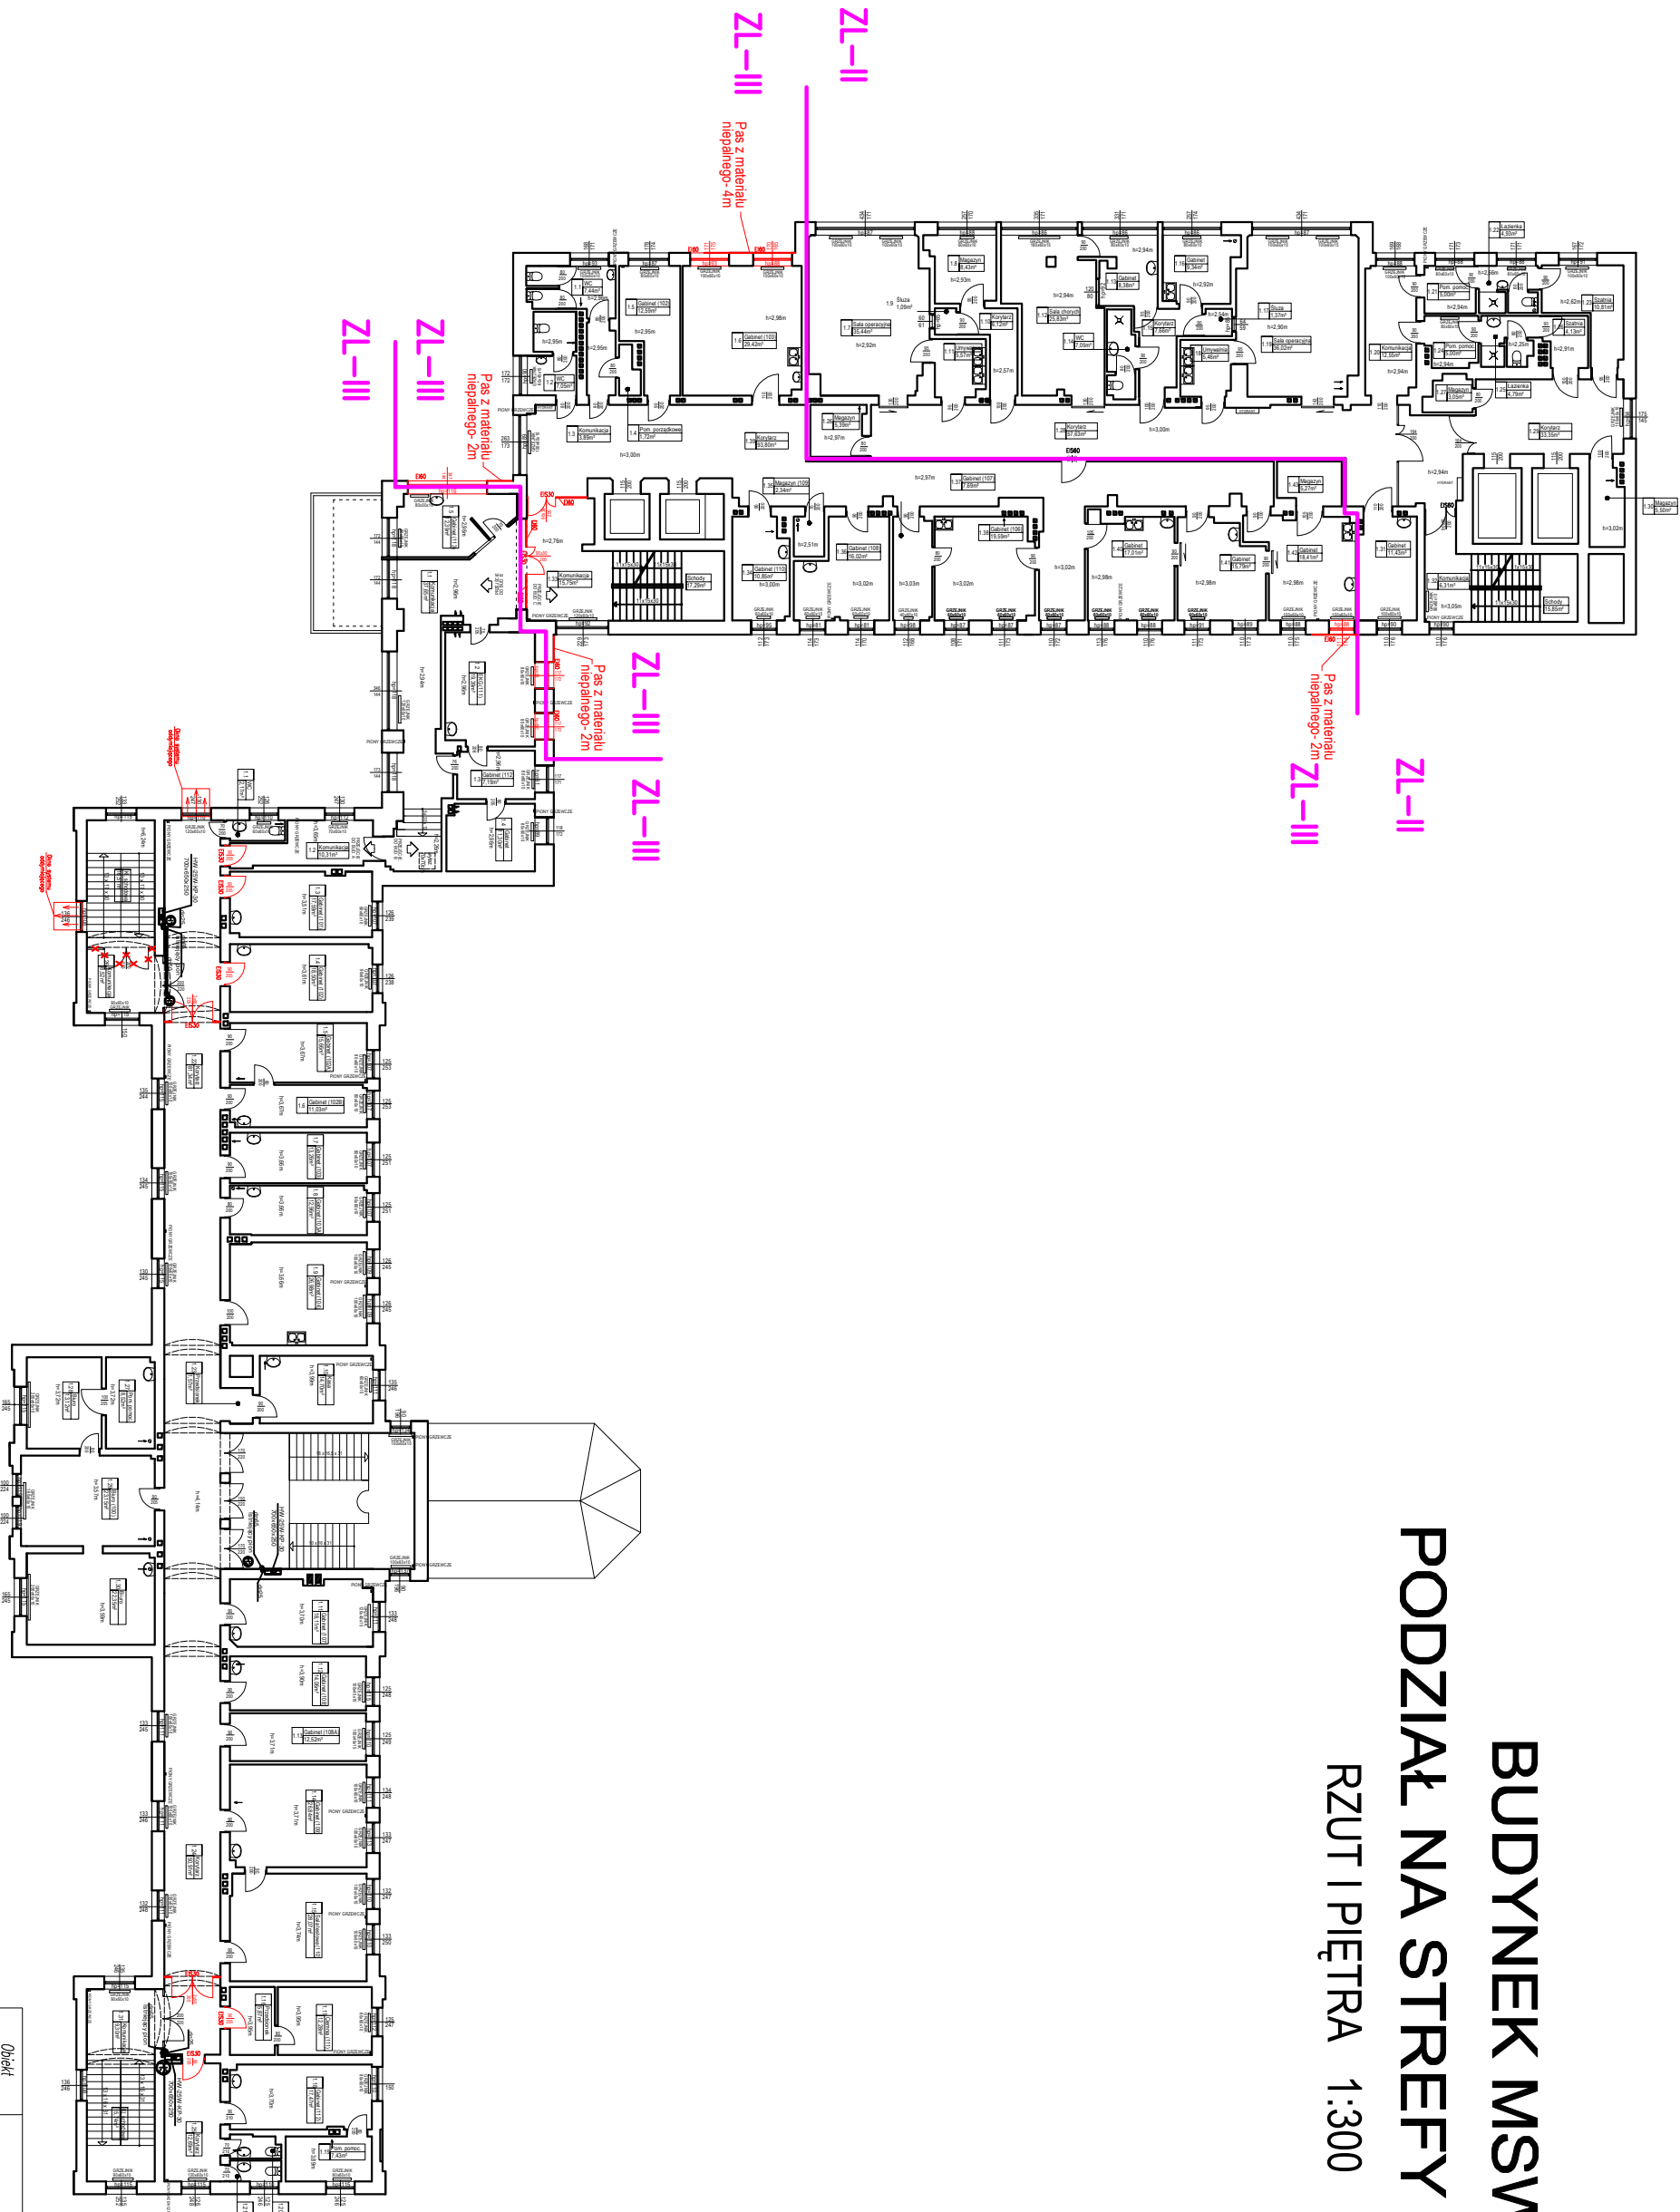

Obiekt	Samodzielny Publiczny Zakład Opieki Zdrowotnej MSWiA				
Biurowie	<div><div><div><div>Biurowie</div><div>biurowie</div></div></div><div><div>Mariusz Januszewski</div><div>Komorno 77c</div><div>76-024 Świsłowa</div></div><div><div>tel. 502 235 881</div><div>www.horn-projekt.pl</div><div>mailto:biuro@horn-projekt.pl</div></div></div>				
Adres	ul. Szpilowa 2, 75-120 Koszalin	Branża	Architektoniczno-konstrukcyjna	Skala	1:300
Opis projektu	Kinga Motyka-Wol		09.2021		
Opis rysunku	Mariusz Januszewski	ZAP/0009/POK/09	09.2021		
	BUDYNEK MSWiA- RZUT I PIĘTRA	temat	Aktualizacja projektu budowlanego	Nr rysunku	18
	podział na strefy pożarowe				