



BUDYNEK MSWiA

PODZIAŁ NA STREFY POŻAROWE

RZUT PARTERU 1:300

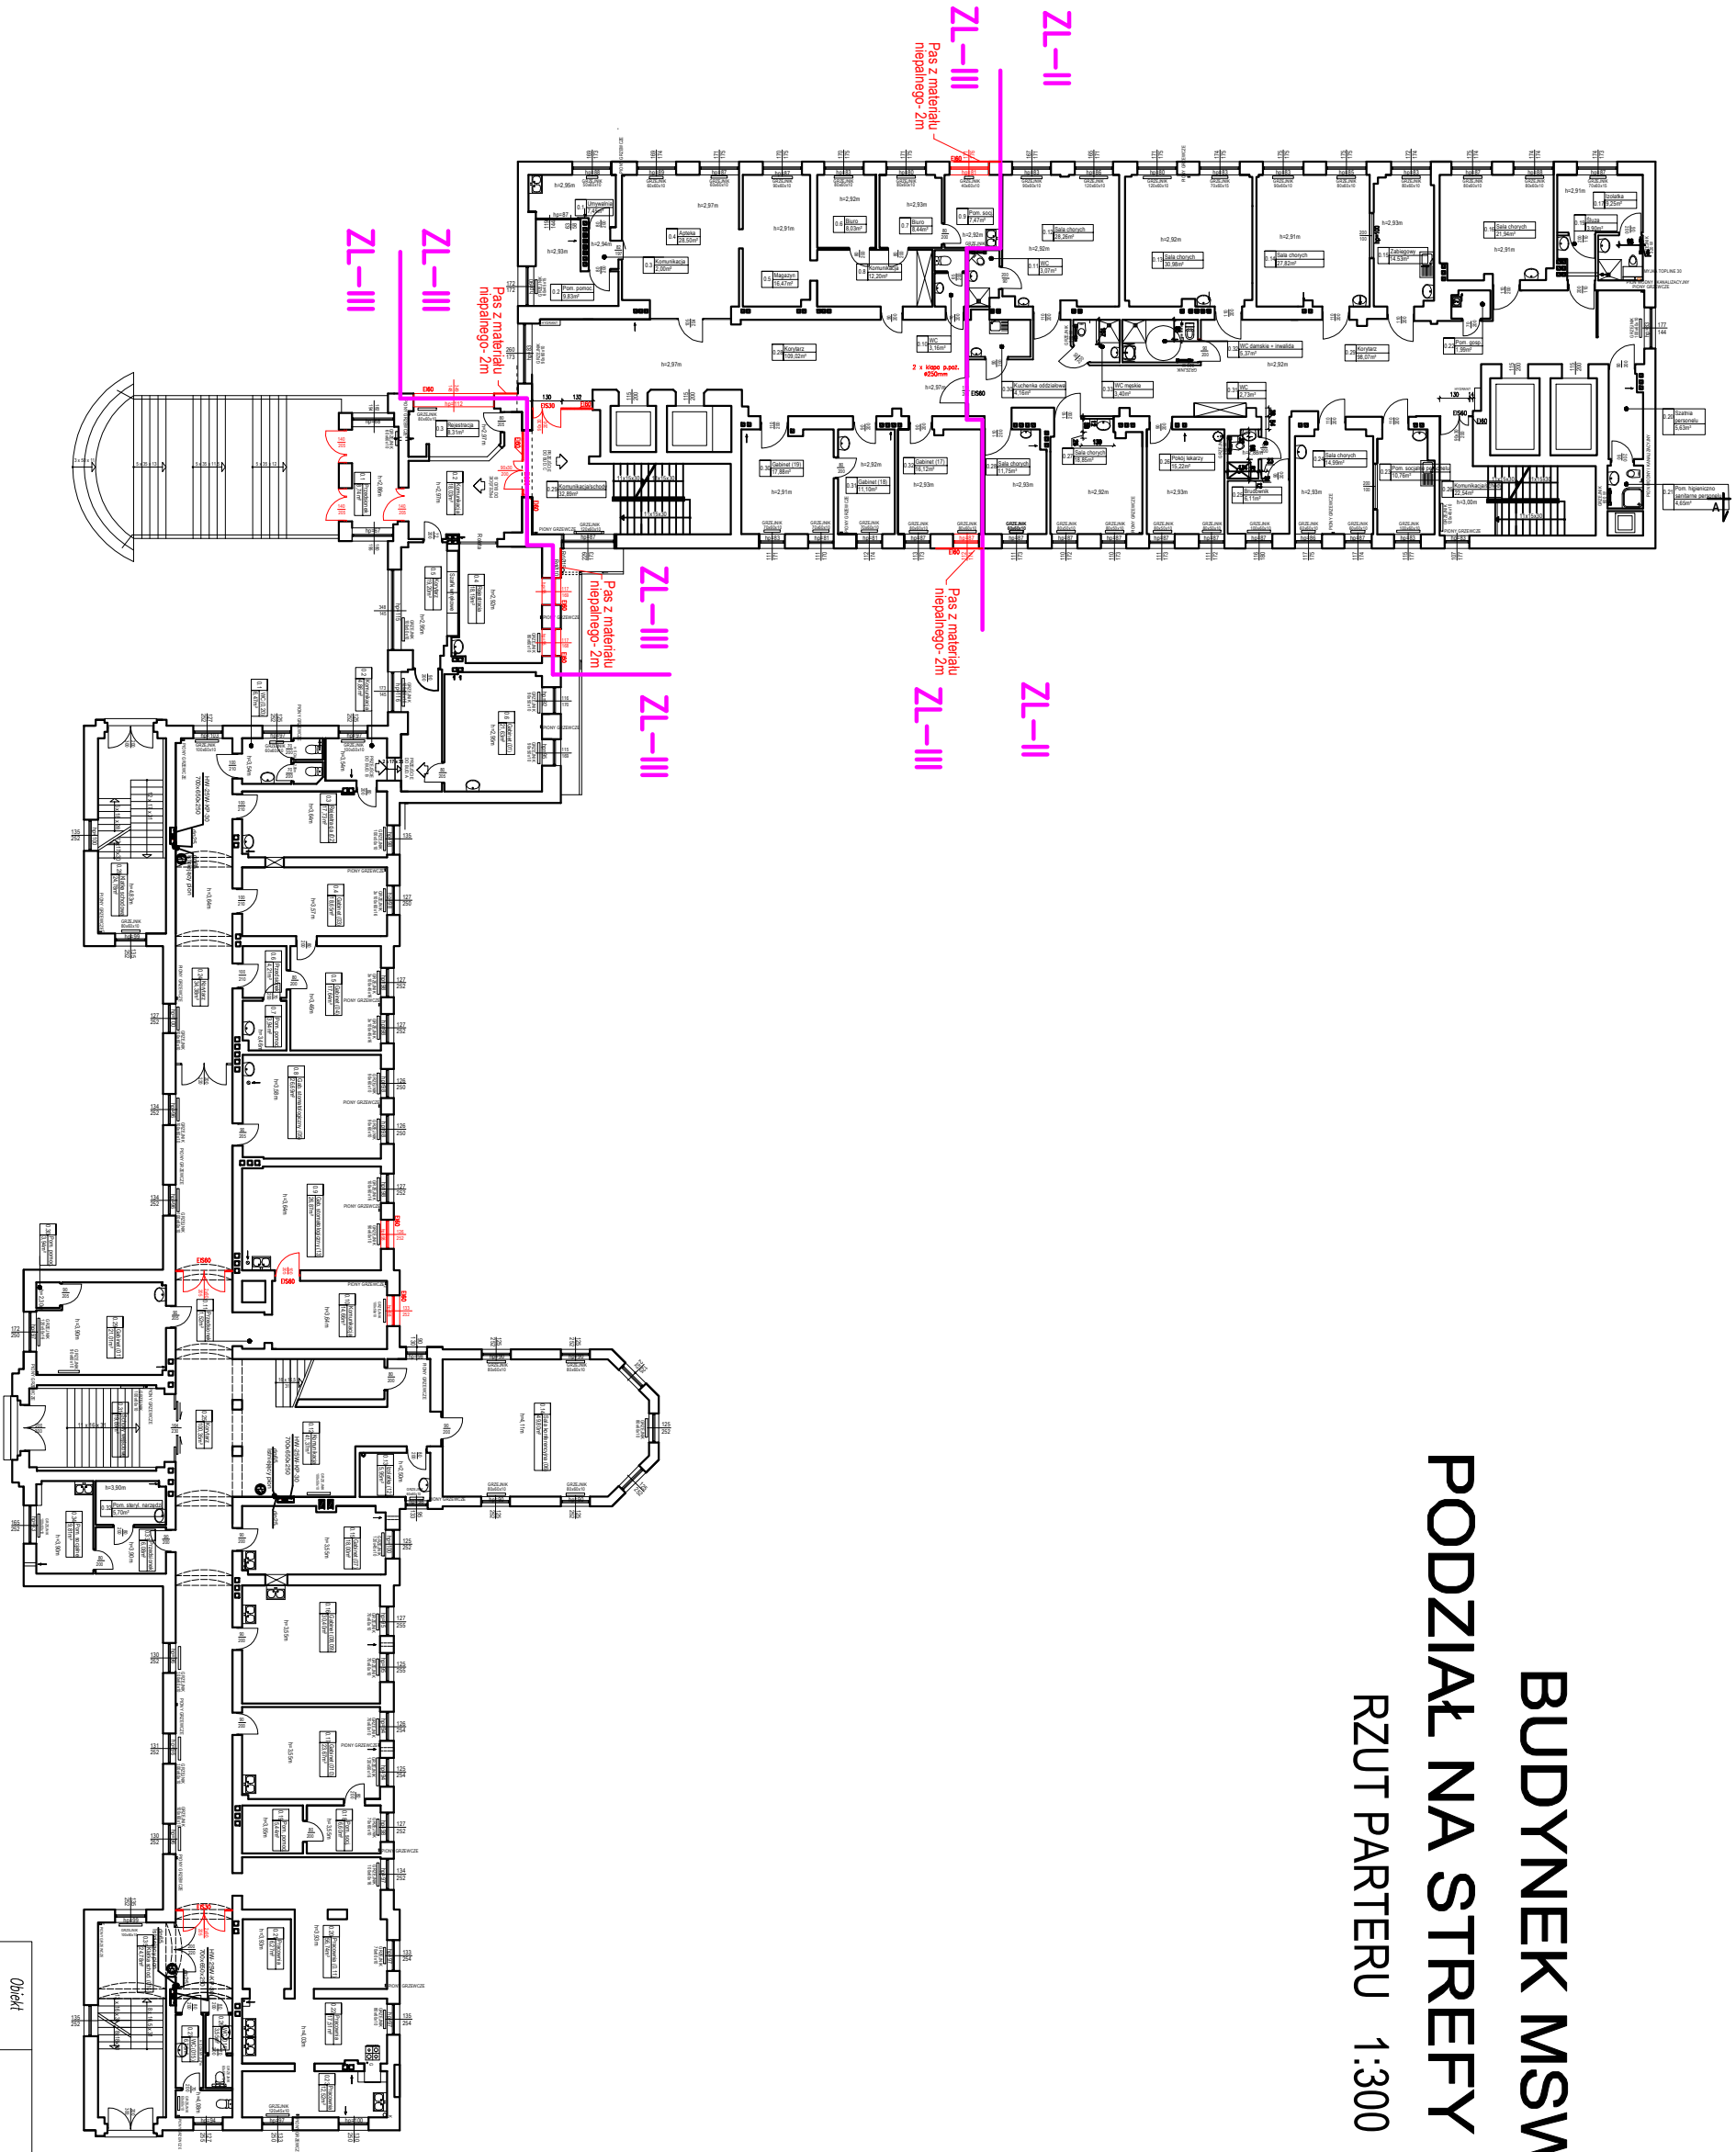

Obiekt	Samodzielny Publiczny Zakład Opieki Zdrowotnej MSWiA			
Biurowie	 biuro projektowe	Mariusz Januszczyński	tel. 502 255 881	
Adres		Konikowo 77c	www.hojorn-projekt.pl	
Adres	ul. Szpilowa 2, 75-120 Koszalin	76-024 Śleszyń	mob@hojorn-projekt.pl	
Opis rysunku	BUDYNEK MSWiA – RZUT PARTERU	17		
Projektant	Mariusz Januszczyński	ZAP/0008/PDOK/09	09.2021	
Opis rysunku	podział na strefy pożarowe	Aktualizacja projektu budowlanego		