



BUDYNEK MSWiA

PODZIAŁ NA STREFY POŻAROWE

RZUT II PIĘTRA 1:300

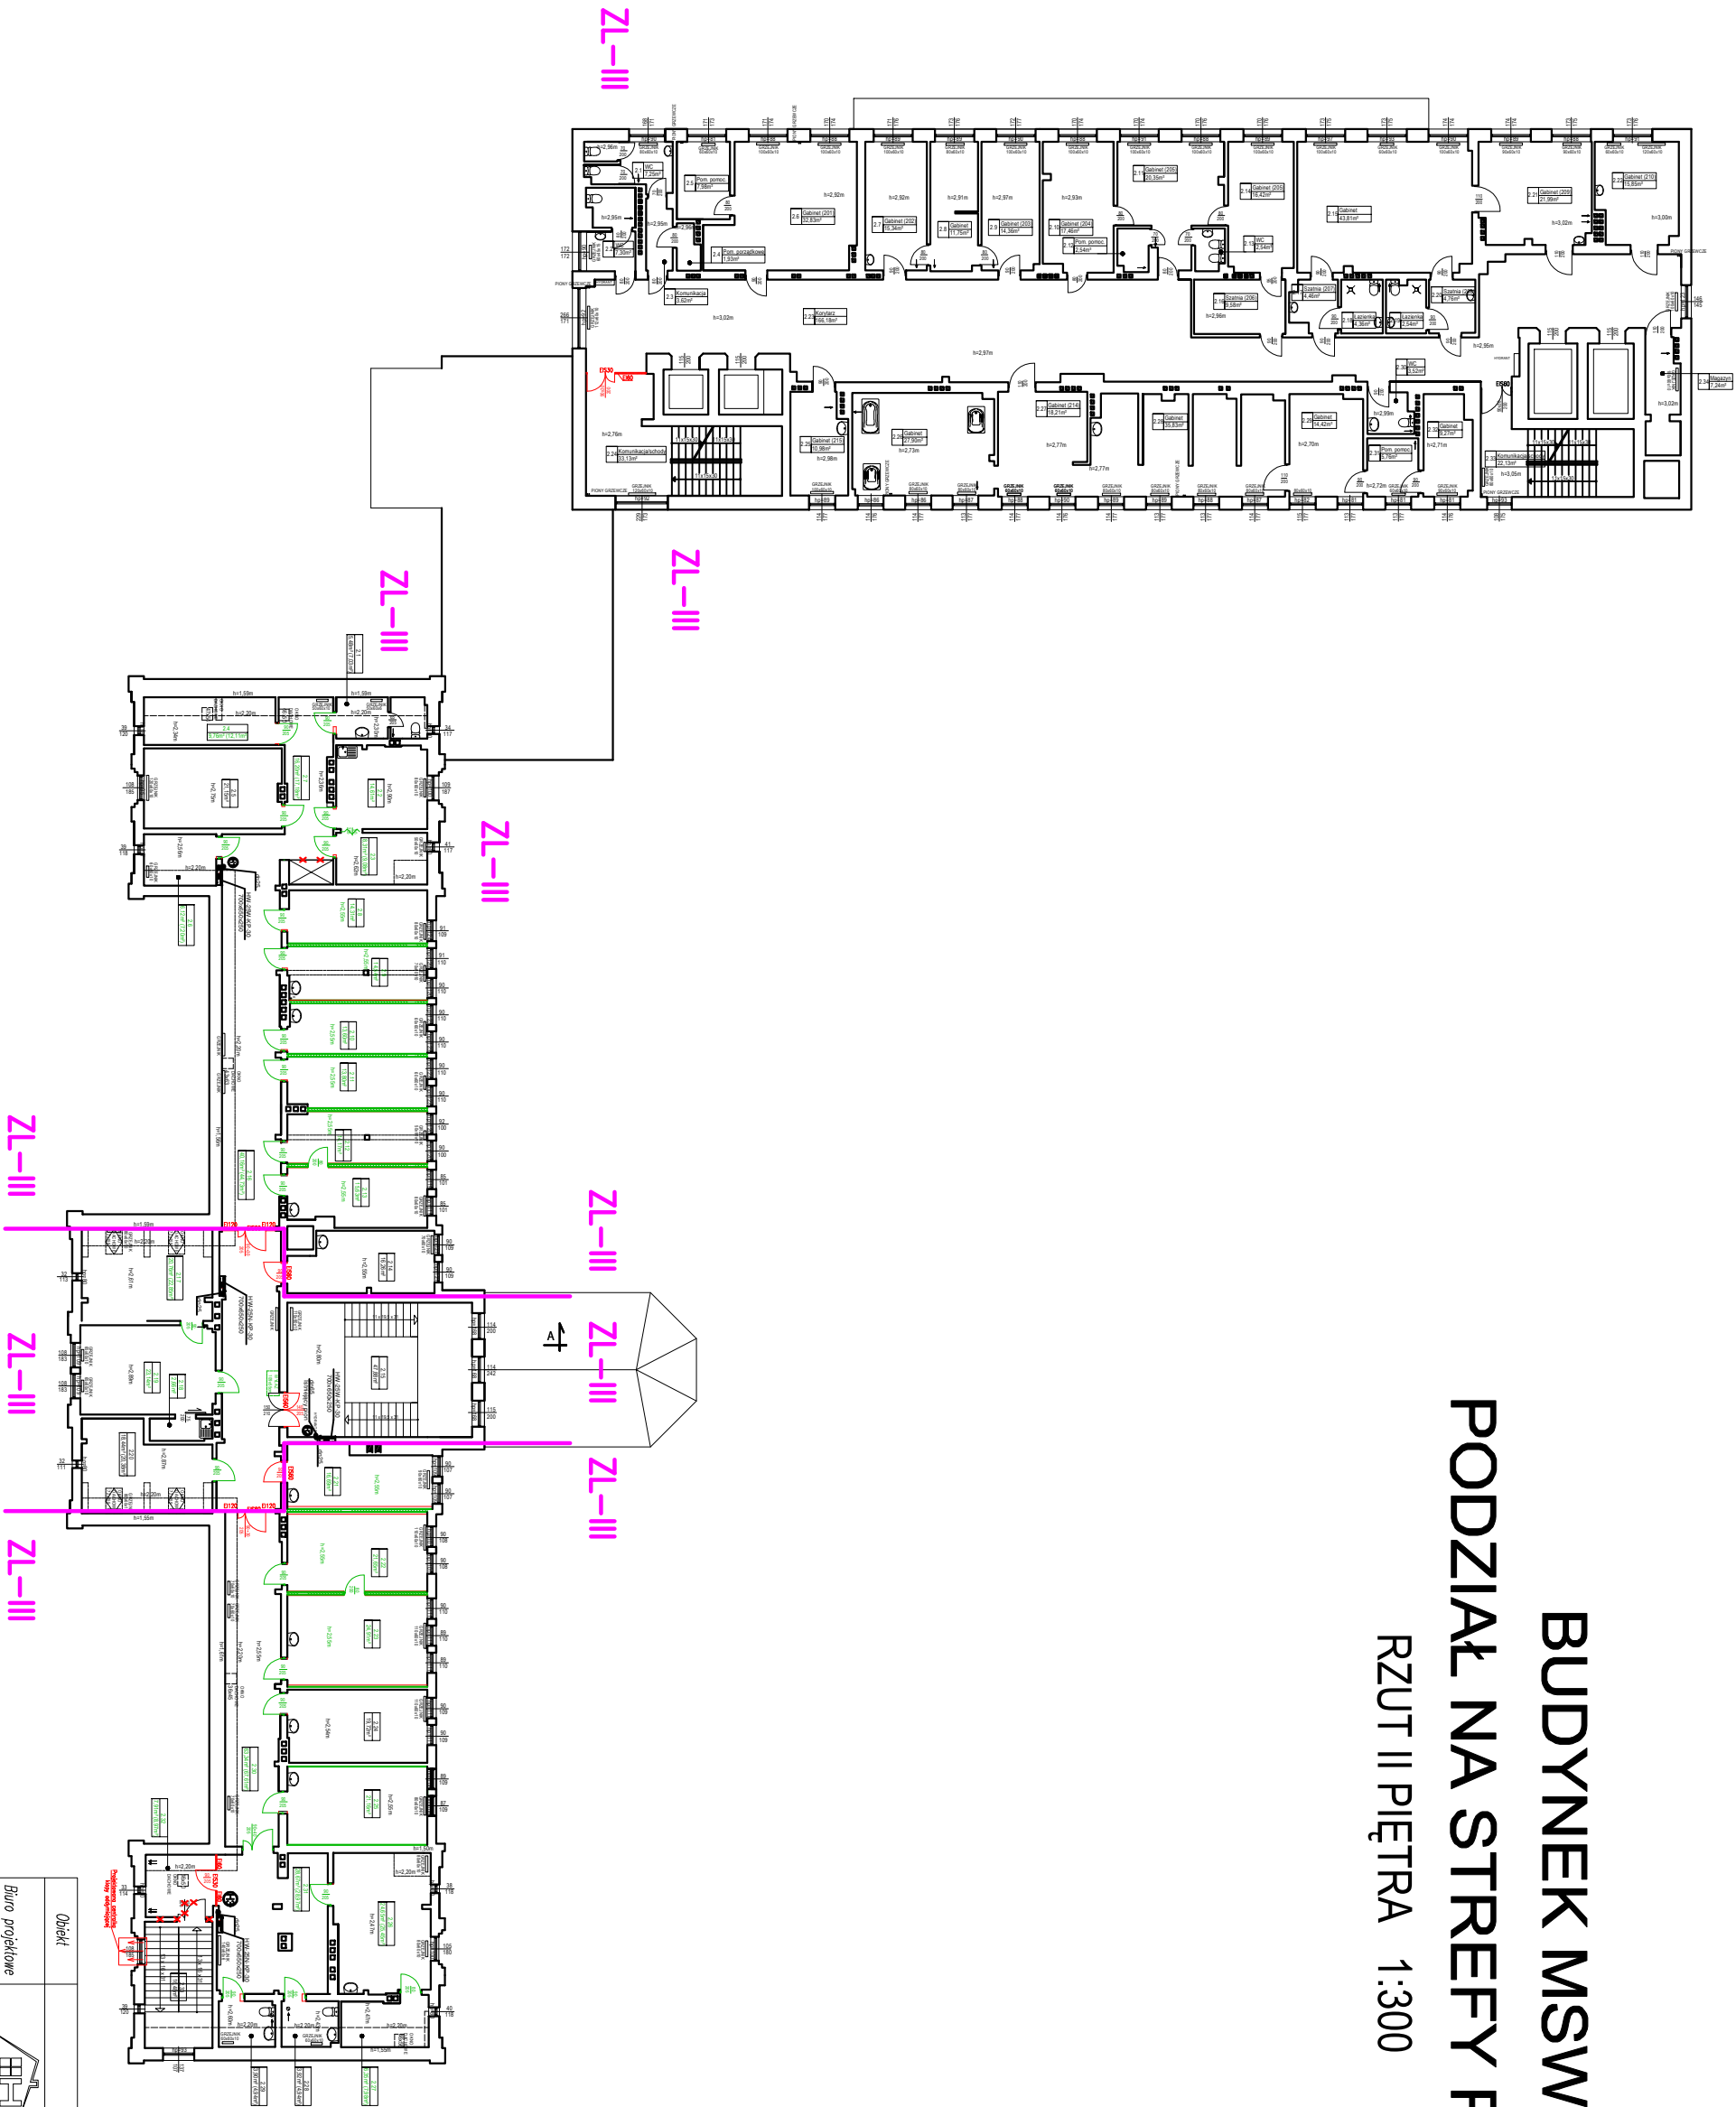

Opieki	Samodzielny Publiczny Zakład Opieki Zdrowotnej MSWiA				
Biuo projektowe			Mariusz Januszewski tel. 502 255 881 Konikowo 77c www.horn-projekt.pl 76-024 Świsłoczno mariush@horn-projekt.pl		
Adres	ul. Szpilino 2, 75-120 Koszalin		Brano: Architektoniczno-konstrukcyjno		Słodo 1:300
Oprowadza	Kinga Motyka-Wol		- 09.2021		
Projektował	Mariusz Januszewski		ZAP/0008/POK/09	09.2021	
Opis rysunku	BUDYNEK MSWiA – RZUT II PIĘTRA		Temat Aktualizacja projektu budowlanego		Nr rysunku 19
podział na strefy pożarowe					