


BUDYNEK ozn. B

RZUT I PIĘTRA 1:100

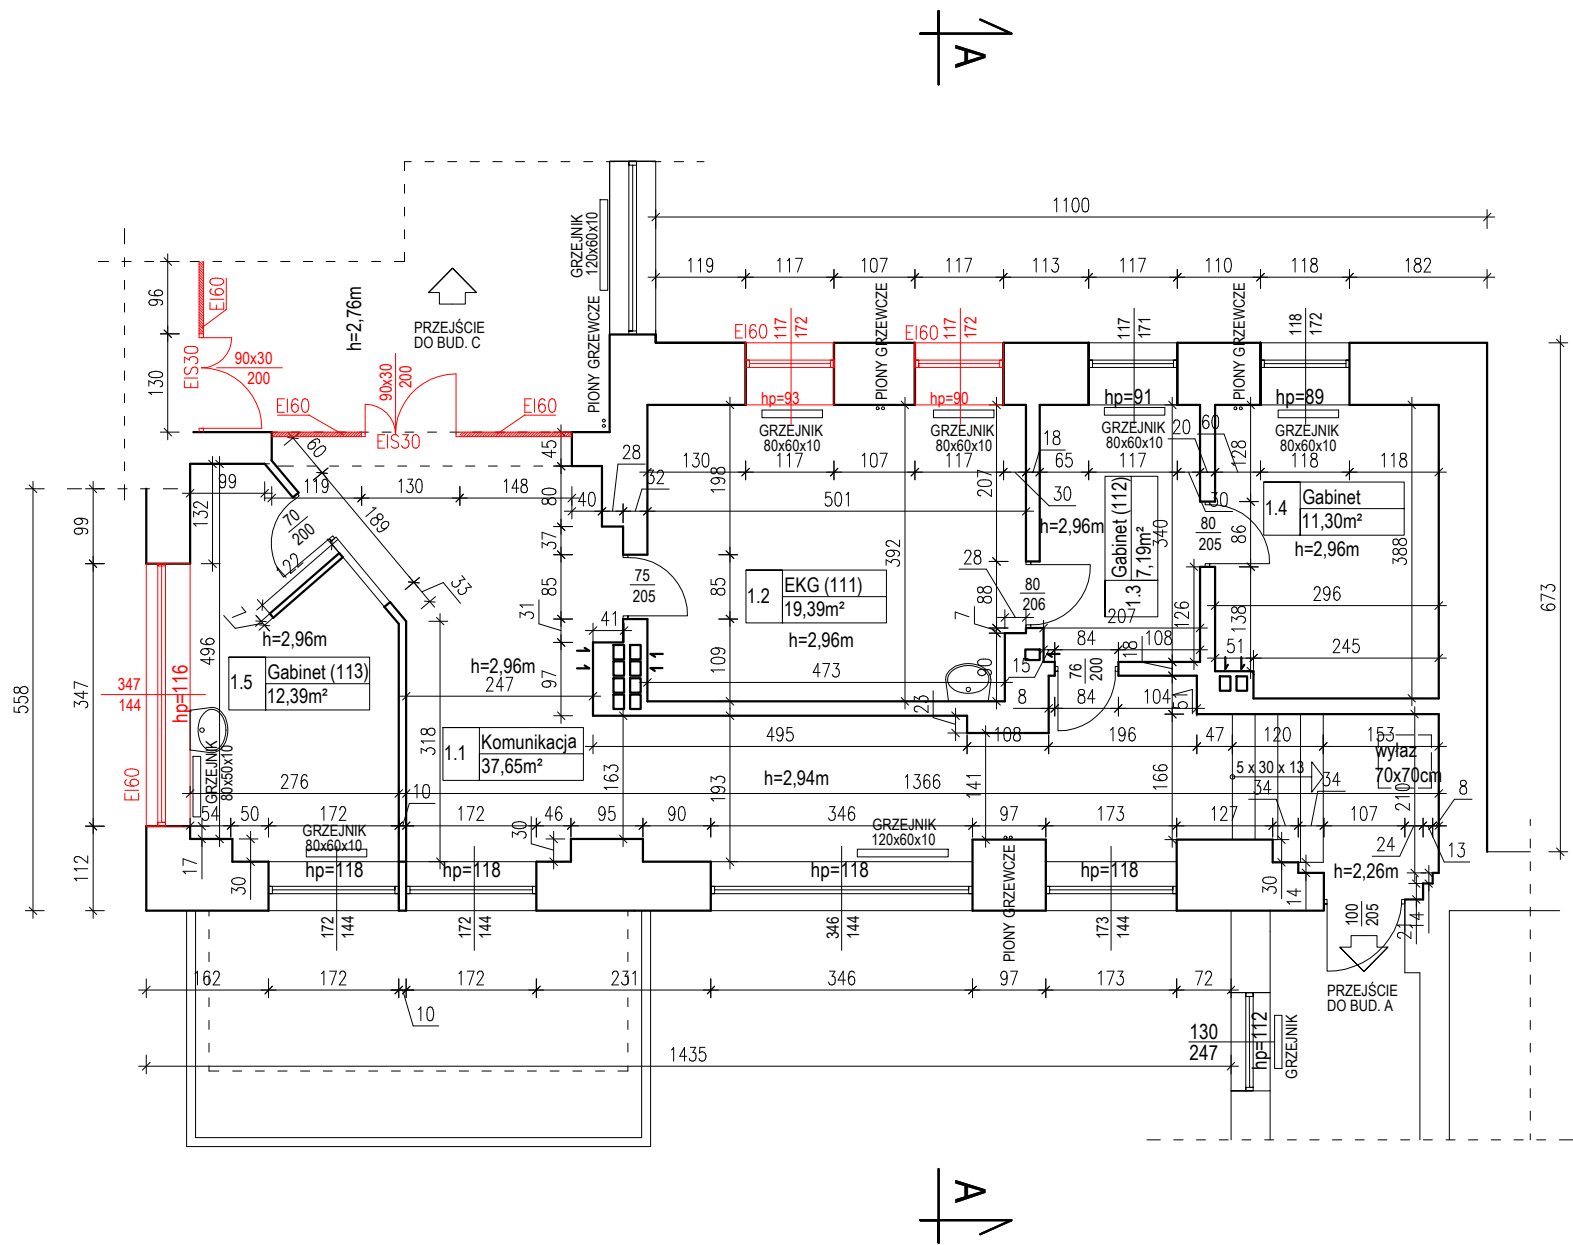

ZESTAWIENIE POWIERZCHNI

Nr	Nazwa pomieszczenia	Pow. użytkowa wg PN-70/B-02365
1.1	Komunikacja	37,65m²
1.2	EKG (111)	19,39m²
1.3	Gabinet (112)	7,19m²
1.4	Gabinet	11,30m²
1.5	Gabinet (113)	12,39m²
Łącznie pow. użytkowa kondygnacji		87,92m²

ES30 – projektowane drzwi dymoszczelne  
EI60 – projektowana przegroda/drzwi/okno przeciwpożarowa o odporności ogniowej EI60  
EI30 – projektowana przegroda/drzwi/okno przeciwpożarowa o odporności ogniowej EI30

PROJEKTOWANE ZMIANY OZNACZONO KOLOREM CZERWONYM

Obiekt	Samodzielny Publiczny Zakład Opieki Zdrowotnej MSWiA			
Biuro projektowe		Mariusz Januszewski Konikowo 77c 76-024 Świeżyno	tel. 502 255 881 www.horn-projekt.pl mail:biuro@horn-projekt.pl	
Adres	ul. Szpitalna 2, 75-720 Koszalin	Branża: Architektoniczno-konstrukcyjna	Skala	1:100
Opracowała	Kinga Matarka-Wal	-	09.2021	
Projektował	Mariusz Januszewski	ZAP/0008/POOK/09	09.2021	
Opis rysunku	BUDYNEK ozn. B- RZUT I PIĘTRA	Temat	Aktualizacja projektu budowlanego	Nr rysunku 7