


BUDYNEK ozn. B

RZUT PRZYZIEMIA 1:100

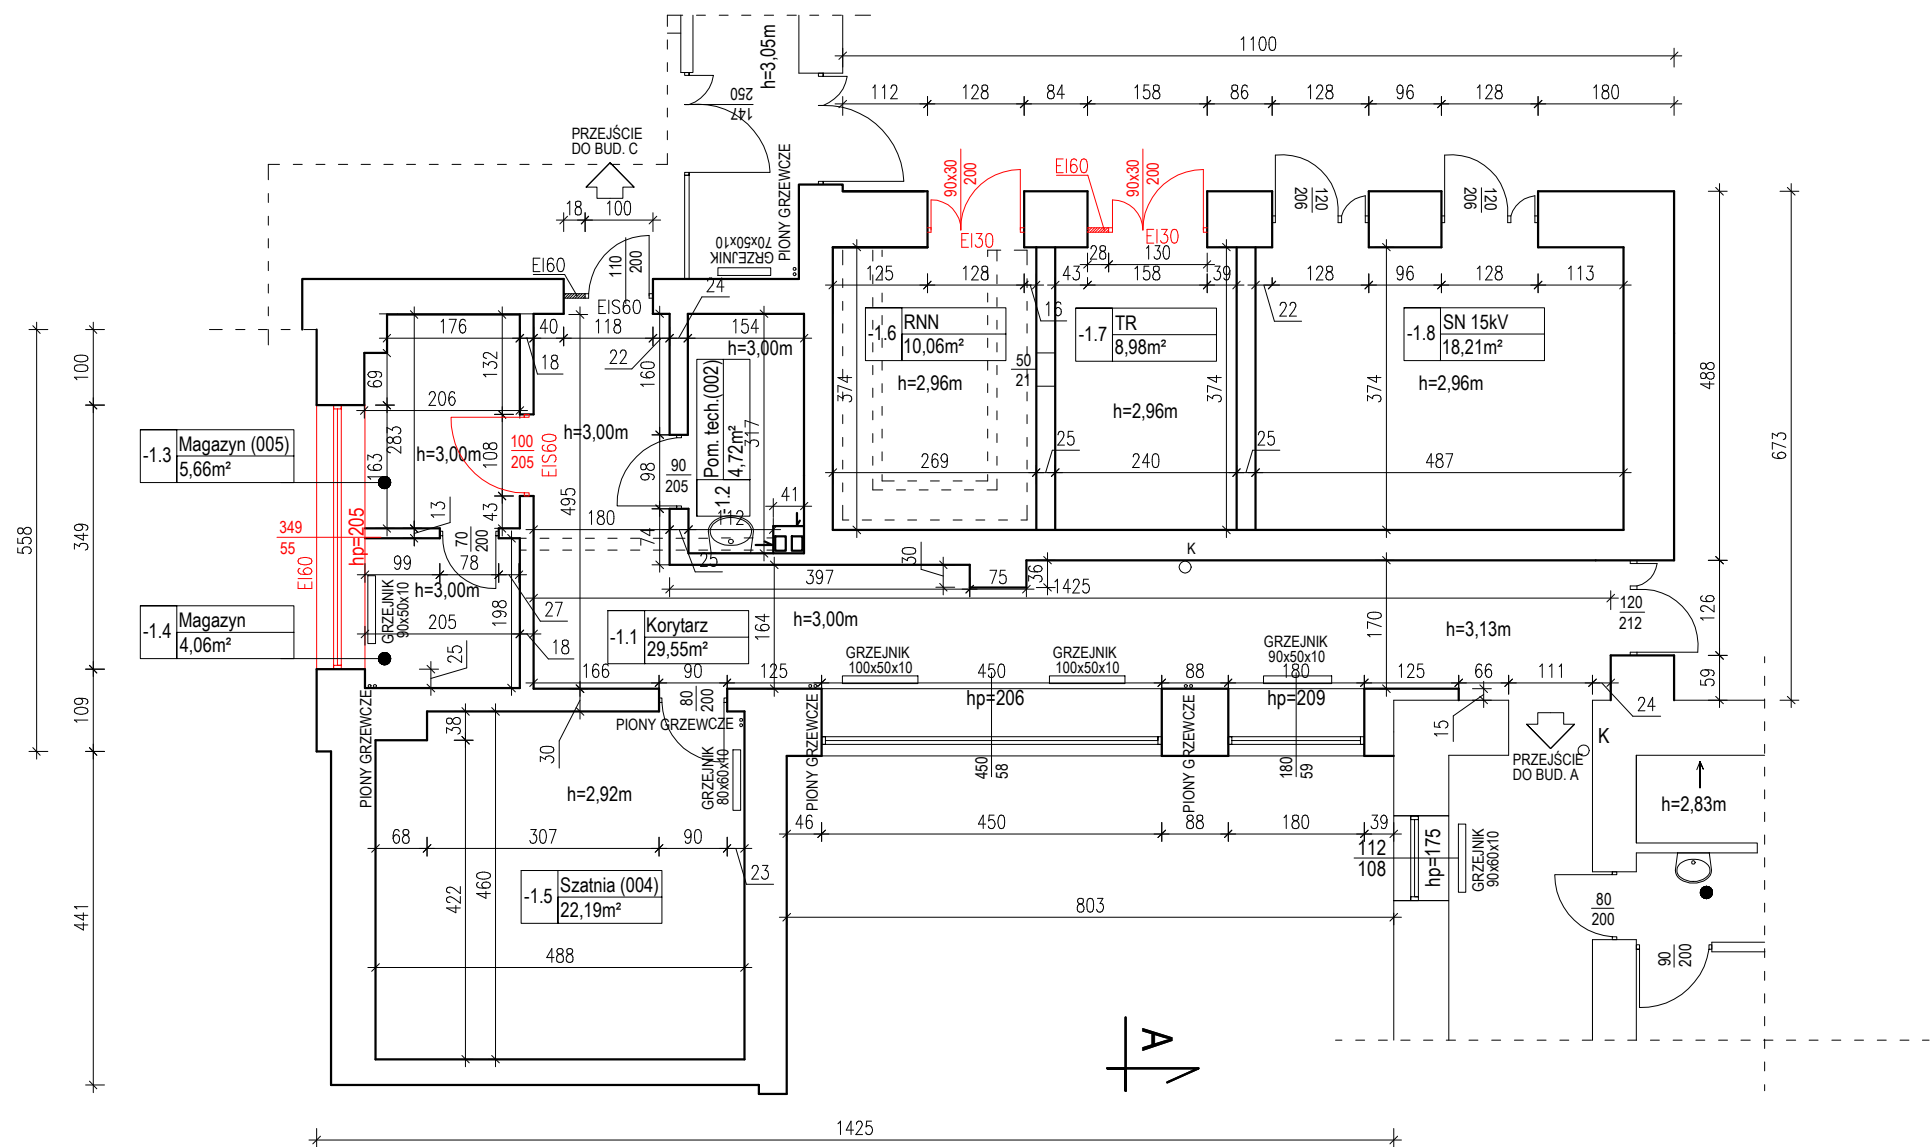

ZESTAWIENIE POWIERZCHNI		
Nr	Nazwa pomieszczenia	Pow. użytkowa wg PN-70/B-02365
-1.1	Korytarz	29,89m <sup>2</sup>
-1.2	Pom. technologiczne (002)	4,72m <sup>2</sup>
-1.3	Magazyn (005)	5,66m <sup>2</sup>
-1.4	Magazyn	4,06m <sup>2</sup>
-1.5	Szatnia (004)	22,19m <sup>2</sup>
-1.6	RNN	10,06m <sup>2</sup>
-1.7	TR	8,98m <sup>2</sup>
-1.8	SN 15kV	18,21m <sup>2</sup>
Łącznie pow. użytkowa kondygnacji		103,77m <sup>2</sup>

ES30 – projektowane drzwi dymoszczelne  
EI60 – projektowana przegroda/drzwi/okno przeciwpożarowa o odporności ogniowej EI60  
EI30 – projektowana przegroda/drzwi/okno przeciwpożarowa o odporności ogniowej EI30

PROJEKTOWANE ZMIANY OZNACZONO KOLOREM CZERWONYM

Obiekt	Samodzielny Publiczny Zakład Opieki Zdrowotnej MSWiA				
Biuro projektowe		Mariusz Januszewski Konikowo 77c 76-024 Świeżyno	tel. 502 255 881 www.horn-projekt.pl mail:biuro@horn-projekt.pl		
Adres	ul. Szpitalna 2, 75-720 Koszalin	Branża: Architektoniczno-konstrukcyjna		Skala	1:100
Opracowała	Kinga Materka-Wal	-	09.2021		
Projektował	Mariusz Januszewski	ZAP/0008/POOK/09	09.2021		
Opis rysunku	BUDYNEK ozn. B- RZUT PRZYZIEMIA		Temat	Nr rysunku	
Aktualizacja projektu budowlanego			5		