


RZUT PODDASZA
INSTALACJA C.O.
skala 1:100

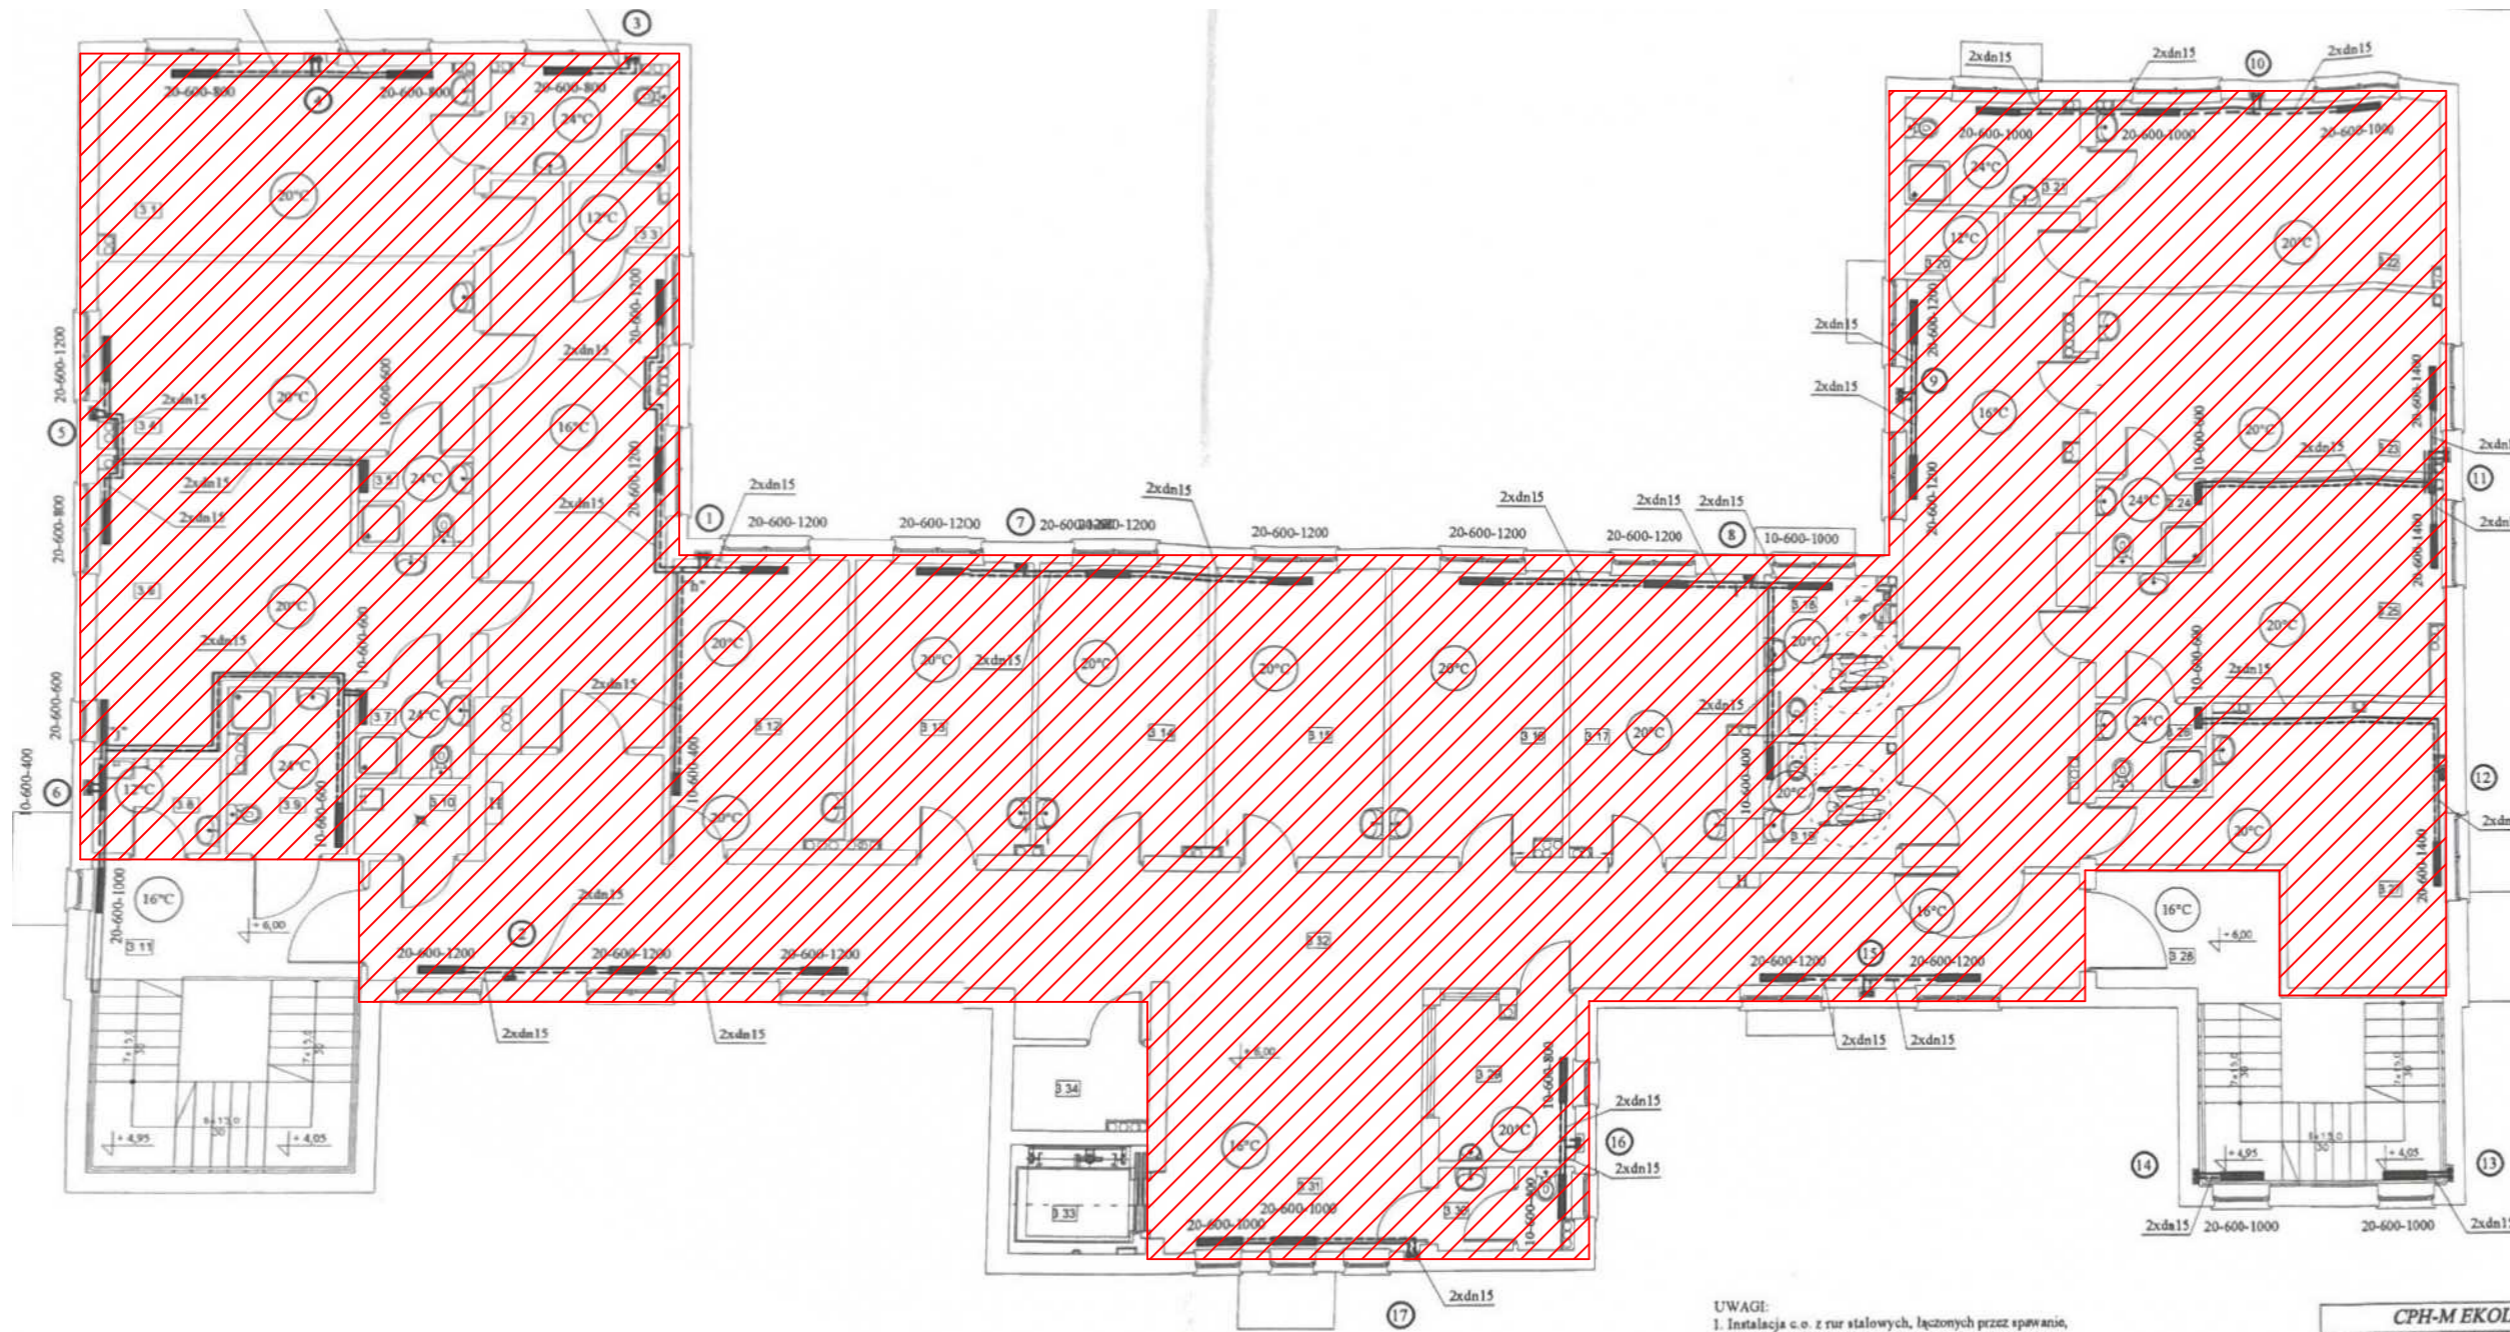

3.1	POKOJ ŁÓŻKOWY-3m	3.13	POKOJ ŁÓŻKOWY-3m	3.25	POKOJ ŁÓŻKOWY-3m
21.09M2	WYKŁADZINA PODŁOGOWA	16.32M2	WYKŁADZINA PODŁOGOWA	21.74M2	WYKŁADZINA PODŁOGOWA
3.2	ŁAZIENKA	3.14	POKOJ ŁÓŻKOWY-3m	3.26	ŁAZIENKA
5.78M2	WYKŁADZINA PODŁOGOWA	15.98M2	WYKŁADZINA PODŁOGOWA	3.20M2	WYKŁADZINA PODŁOGOWA
3.3	MAGAZYN	3.15	POKOJ ŁÓŻKOWY-3m	3.27	POKOJ ŁÓŻKOWY-3m
18.99M2	WYKŁADZINA PODŁOGOWA	15.44M2	WYKŁADZINA PODŁOGOWA	21.91M2	WYKŁADZINA PODŁOGOWA
3.4	POKOJ ŁÓŻKOWY-3m	3.16	POKOJ ŁÓŻKOWY-3m	3.28	KŁATKA SCHODOWA
21.18M2	WYKŁADZINA PODŁOGOWA	15.80M2	WYKŁADZINA PODŁOGOWA	22.85M2	WYKŁADZINA PODŁOGOWA
3.5	ŁAZIENKA	3.17	POKOJ ŁÓŻKOWY-3m	3.29	DYZYŻKA PIELĘGNIA
3.20M2	WYKŁADZINA PODŁOGOWA	15.84M2	WYKŁADZINA PODŁOGOWA	8.74M2	WC DLA PERSONELU
3.6	POKOJ ŁÓŻKOWY-3m	3.18	ŁAZIENKA DLA NIEPEŁNOSP.	3.30	WC DLA PERSONELU
24.87M2	WYKŁADZINA PODŁOGOWA	8.97M2	WYKŁADZINA PODŁOGOWA	3.38M2	WYKŁADZINA PODŁOGOWA
3.7	ŁAZIENKA	3.19	WC DLA NIEPEŁNOSP.	3.31	HOL
3.20M2	WYKŁADZINA PODŁOGOWA	5.83M2	WYKŁADZINA PODŁOGOWA	20.83M2	WYKŁADZINA PODŁOGOWA
3.8	BRUDOWNIK	3.20	MAGAZYN	3.32	KOMUNIKACJA
3.63M2	WYKŁADZINA PODŁOGOWA	1.95M2	WYKŁADZINA PODŁOGOWA	33.40M2	WYKŁADZINA PODŁOGOWA
3.9	ŁAZIENKA	3.21	ŁAZIENKA	3.33	SZEBE WINDOWY
5.78M2	WYKŁADZINA PODŁOGOWA	8.22M2	WYKŁADZINA PODŁOGOWA		
3.10	BRUDOWNIK	3.22	POKOJ ŁÓŻKOWY-3m	3.34	MAGAZYN
2.48M2	PŁYTKI CERAMICZNE	22.21M2	WYKŁADZINA PODŁOGOWA	3.45M2	WYKŁADZINA PODŁOGOWA
3.11	KŁATKA SCHODOWA	3.23	POKOJ ŁÓŻKOWY-3m		
25.08M2	WYKŁADZINA PODŁOGOWA	21.19M2	WYKŁADZINA PODŁOGOWA		
3.12	POKOJ ŁÓŻKOWY-3m	3.24	ŁAZIENKA		
15.34M2	WYKŁADZINA PODŁOGOWA	3.20M2	WYKŁADZINA PODŁOGOWA		
RAZEM POWIERZCHNIA UŻYTKOWA				532.21M2	

- UWAGI:
 1. Instalacja c.o. z rur stalowych, łączonych przez spawanie, prowadzona w bruzdach i posadzce w izolacji PE gr. 9mm
 2. Piony zakończyć zaworami odpowietrzającymi w szafkach montażowych
 3. Zawory podpienowe w szafkach montażowych
 4. Grzejniki stalowe, płytowe, podcięcie dolno - higieniczne

CPH-M EKOLUX SŁUPSK, ul. LESZCZYŃSKIEGO 11, 059 841 7905			
OBIEKT BUDYNEK PRZYCHODNI MSW SUPSK, ul. LELEWELA 58			
PRZEDMIOT RYSUNKU RZUT PODDASZA. INSTALACJA C.O.			
PROJEKTOWAŁ mgr inż. TADEUSZ NOWAKOWSKI	NR UPRAWNIEN AN/8346/152/84	DATA 08. 2005r.	PODPIS
SPRAWDZIŁ mgr inż. ANDRZEJ KOWALSKI	284/Gd/2002	08. 2005r.	PODPIS
SKALA 1:100			NR RYS. 4

URZĄD MIEJ.
 W SŁUPSKU
 ul. LELEWELA 58