


BUDYNEK ozn. A

RZUT I PIĘTRA 1:100

ZESTAWIENIE POWIERZCHNI

Nr	Nazwa pomieszczenia	Pow. użytkowa wg PN-70/B-02365
1.1	WC	2,17m²
1.2	Komunikacja	10,31m²
1.3	Gabinet (101)	17,59m²
1.4	Gabinet (102)	18,50m²
1.5	Gabinet (102A)	15,66m²
1.6	Gabinet (102B)	11,03m²
1.7	Gabinet (103)	13,26m²
1.8	Gabinet (103A)	12,96m²
1.9	Gabinet (104)	26,98m²
1.10	Kasa	14,70m²
1.11	Gabinet (107)	18,11m²
1.12	Gabinet (108)	14,06m²
1.13	Gabinet (108A)	12,52m²
1.14	Gabinet (109)	26,84m²
1.15	Sala testowa (110)	28,07m²
1.16	Przedślonok	5,87m²
1.17	Ciemnia (111)	12,28m²
1.18	Gabinet (112)	17,47m²
1.19	Pom. pomoc.	7,43m²
1.20	WC (113)	2,16m²
1.21	WC (114)	2,07m²
1.22	Korytarz	81,34m²
1.23	Przedślonok	1,57m²
1.24	Korytarz	50,91m²
1.25	Korytarz	12,69m²
1.26	Komunikacja	8,52m²
1.27	Pom. pomoc.	8,52m²
1.28	Biuro	13,12m²
1.29	Biuro (100)	23,15m²
1.30	Biuro	22,35m²
1.31	Komunikacja	9,30m²
Łącznie pow. użytkowa kondygnacji		521,51m²

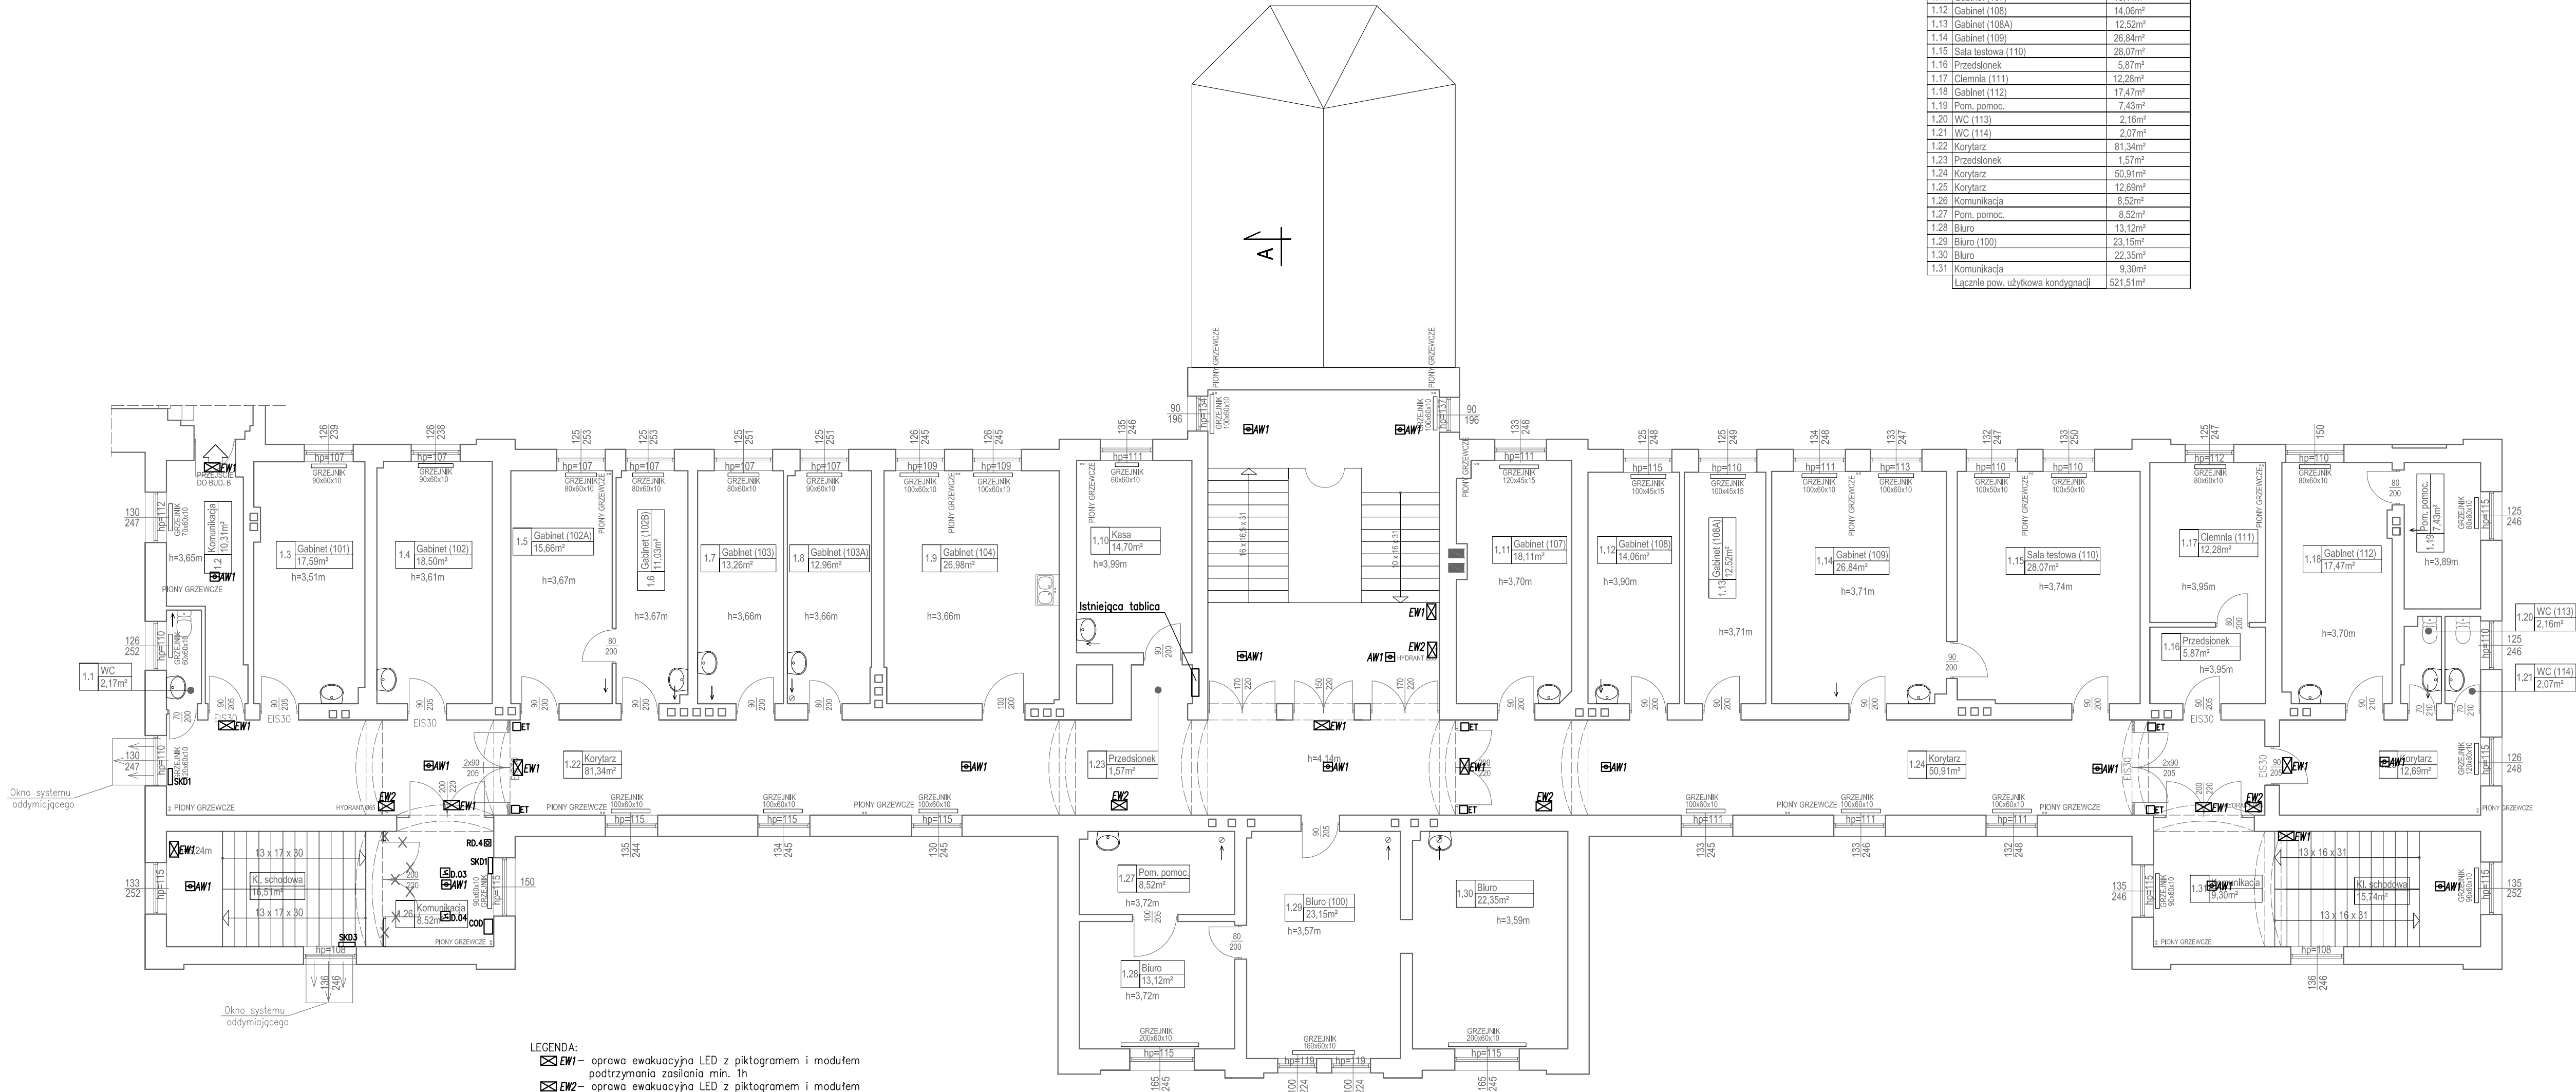

- LEGENDA:
- EW1 – oprawa ewakuacyjna LED z piktogramem i modułem podtrzymania zasilania min. 1h
 - EW2 – oprawa ewakuacyjna LED z piktogramem i modułem podtrzymania zasilania min. 1h
 - AW1 – oprawa awaryjna LED z optyką korytarzową i modułem podtrzymania zasilania min. 1h
 - AW2 – oprawa awaryjna LED z optyką otwartą i modułem podtrzymania zasilania min. 1h
 - El.03 – adresowalny czujnik pożarowy
 - RO.02 – ręczny ostrzegacz pożarowy
 - OS.0A – sygnalizator optyczno-akustyczny
 - KS – element kontrolno-sterujący
 - ET – elektrotrzymacz drzwi dymoszczelnych
 - CZO – centralna zamknięć ogniowych 230VAC/24VDC 0,5A

ES30 – projektowane drzwi dymoszczelne
EI60 – projektowana przegroda/drzwi/okno przeciwpożarowa o odporności ogniowej EI60
EI30 – projektowana przegroda/drzwi/okno przeciwpożarowa o odporności ogniowej EI30

PROJEKTOWANE ZMIANY OZNACZONO KOLOREM CZERWONYM

Objekt	Samodzielny Publiczny Zakład Opieki Zdrowotnej MSWA			
Biuro projektowe		Mariusz Januszewski Kaniowa 77c 76-024 Śleszyń	tel. 502 255 881 www.horn-projekt.pl mailto:biuro@horn-projekt.pl	
Adres	ul. Szpitalna 2, 75-720 Koszalin	Branża: Elektryczna	Skala	1:100
Projektował	Tomasz Juszczyński	ZAP/0188/PWDE/14	09.2021	
Sprawdził	Grażyna Kalita	A/PNB/8300/23/79	09.2021	
Opis rysunku	Budynek A – piętro I Instalacje ochrony ppoż.	Temat	Aktualizacja projektu budowlanego	Nr rysunku E6