


BUDYNEK ozn. C

RZUT I PIĘTRA 1:100

ZESTAWIENIE POWIERZCHNI

| Nr | Nazwa pomieszczenia | Pow. użytkowa wg PN-70/B-02365 |
|-----------------------------------|---------------------|--------------------------------|
| 1.1 | WC | 7,44m² |
| 1.2 | WC | 7,05m² |
| 1.3 | Komunikacja | 3,89m² |
| 1.4 | Pom. porządkowe | 1,72m² |
| 1.5 | Gabinet (102) | 12,59m² |
| 1.6 | Gabinet (103) | 29,42m² |
| 1.7 | Sala operacyjna | 35,44m² |
| 1.8 | Magazyn | 8,43m² |
| 1.9 | Śluza | 1,09m² |
| 1.10 | Korytarz | 6,12m² |
| 1.11 | Umywalnia | 5,57m² |
| 1.12 | Sala chorych | 25,83m² |
| 1.13 | Gabinet | 8,38m² |
| 1.14 | WC | 7,05m² |
| 1.15 | Korytarz | 7,66m² |
| 1.16 | Gabinet | 9,34m² |
| 1.17 | Śluza | 1,37m² |
| 1.18 | Umywalnia | 5,46m² |
| 1.19 | Sala operacyjna | 36,02m² |
| 1.20 | Komunikacja | 12,55m² |
| 1.21 | Pom. pomoc. | 5,00m² |
| 1.22 | Łazienka | 4,93m² |
| 1.23 | Szatnia | 10,81m² |
| 1.24 | Pom. pomoc. | 5,00m² |
| 1.25 | Łazienka | 4,79m² |
| 1.26 | Szatnia | 4,13m² |
| 1.27 | Magazyn | 3,05m² |
| 1.28 | Korytarz | 57,63m² |
| 1.29 | Korytarz | 33,35m² |
| 1.30 | Magazyn | 5,50m² |
| 1.31 | Gabinet | 11,43m² |
| 1.32 | Komunikacja | 6,31m² |
| 1.33 | Komunikacja | 15,75m² |
| 1.34 | Gabinet (110) | 10,85m² |
| 1.35 | Magazyn (109) | 2,34m² |
| 1.36 | Gabinet (108) | 16,02m² |
| 1.37 | Gabinet (107) | 7,69m² |
| 1.38 | Gabinet (106) | 19,59m² |
| 1.39 | Korytarz | 93,80m² |
| 1.40 | Gabinet | 17,01m² |
| 1.41 | Gabinet | 15,79m² |
| 1.42 | Gabinet | 18,41m² |
| 1.43 | Magazyn | 5,27m² |
| Łącznie pow. użytkowa kondygnacji | | 593,88m² |

| | | | | |
|------------------|---|--|-----------------------------------|---------------|
| Obiekt | Samodzielny Publiczny Zakład Opieki Zdrowotnej MSWiA | | | |
| Biuro projektowe |  | Mariusz Januszewski | tel. 502 255 881 | |
| | | Konikowo 77c | www.horn-projekt.pl | |
| Adres | ul. Szpitalna 2, 75-720 Koszalin | Branża: Architektoniczno-konstrukcyjna | Skala | 1:100 |
| Opracował | Kinga Materka-Wal | - | 09.2021 | |
| Projektował | Mariusz Januszewski | ZAP/0008/POOK/09 | 09.2021 | |
| Opis rysunku | BUDYNEK ozn. C- RZUT I PIĘTRA | temat | Aktualizacja projektu budowlanego | Nr rysunku 11 |

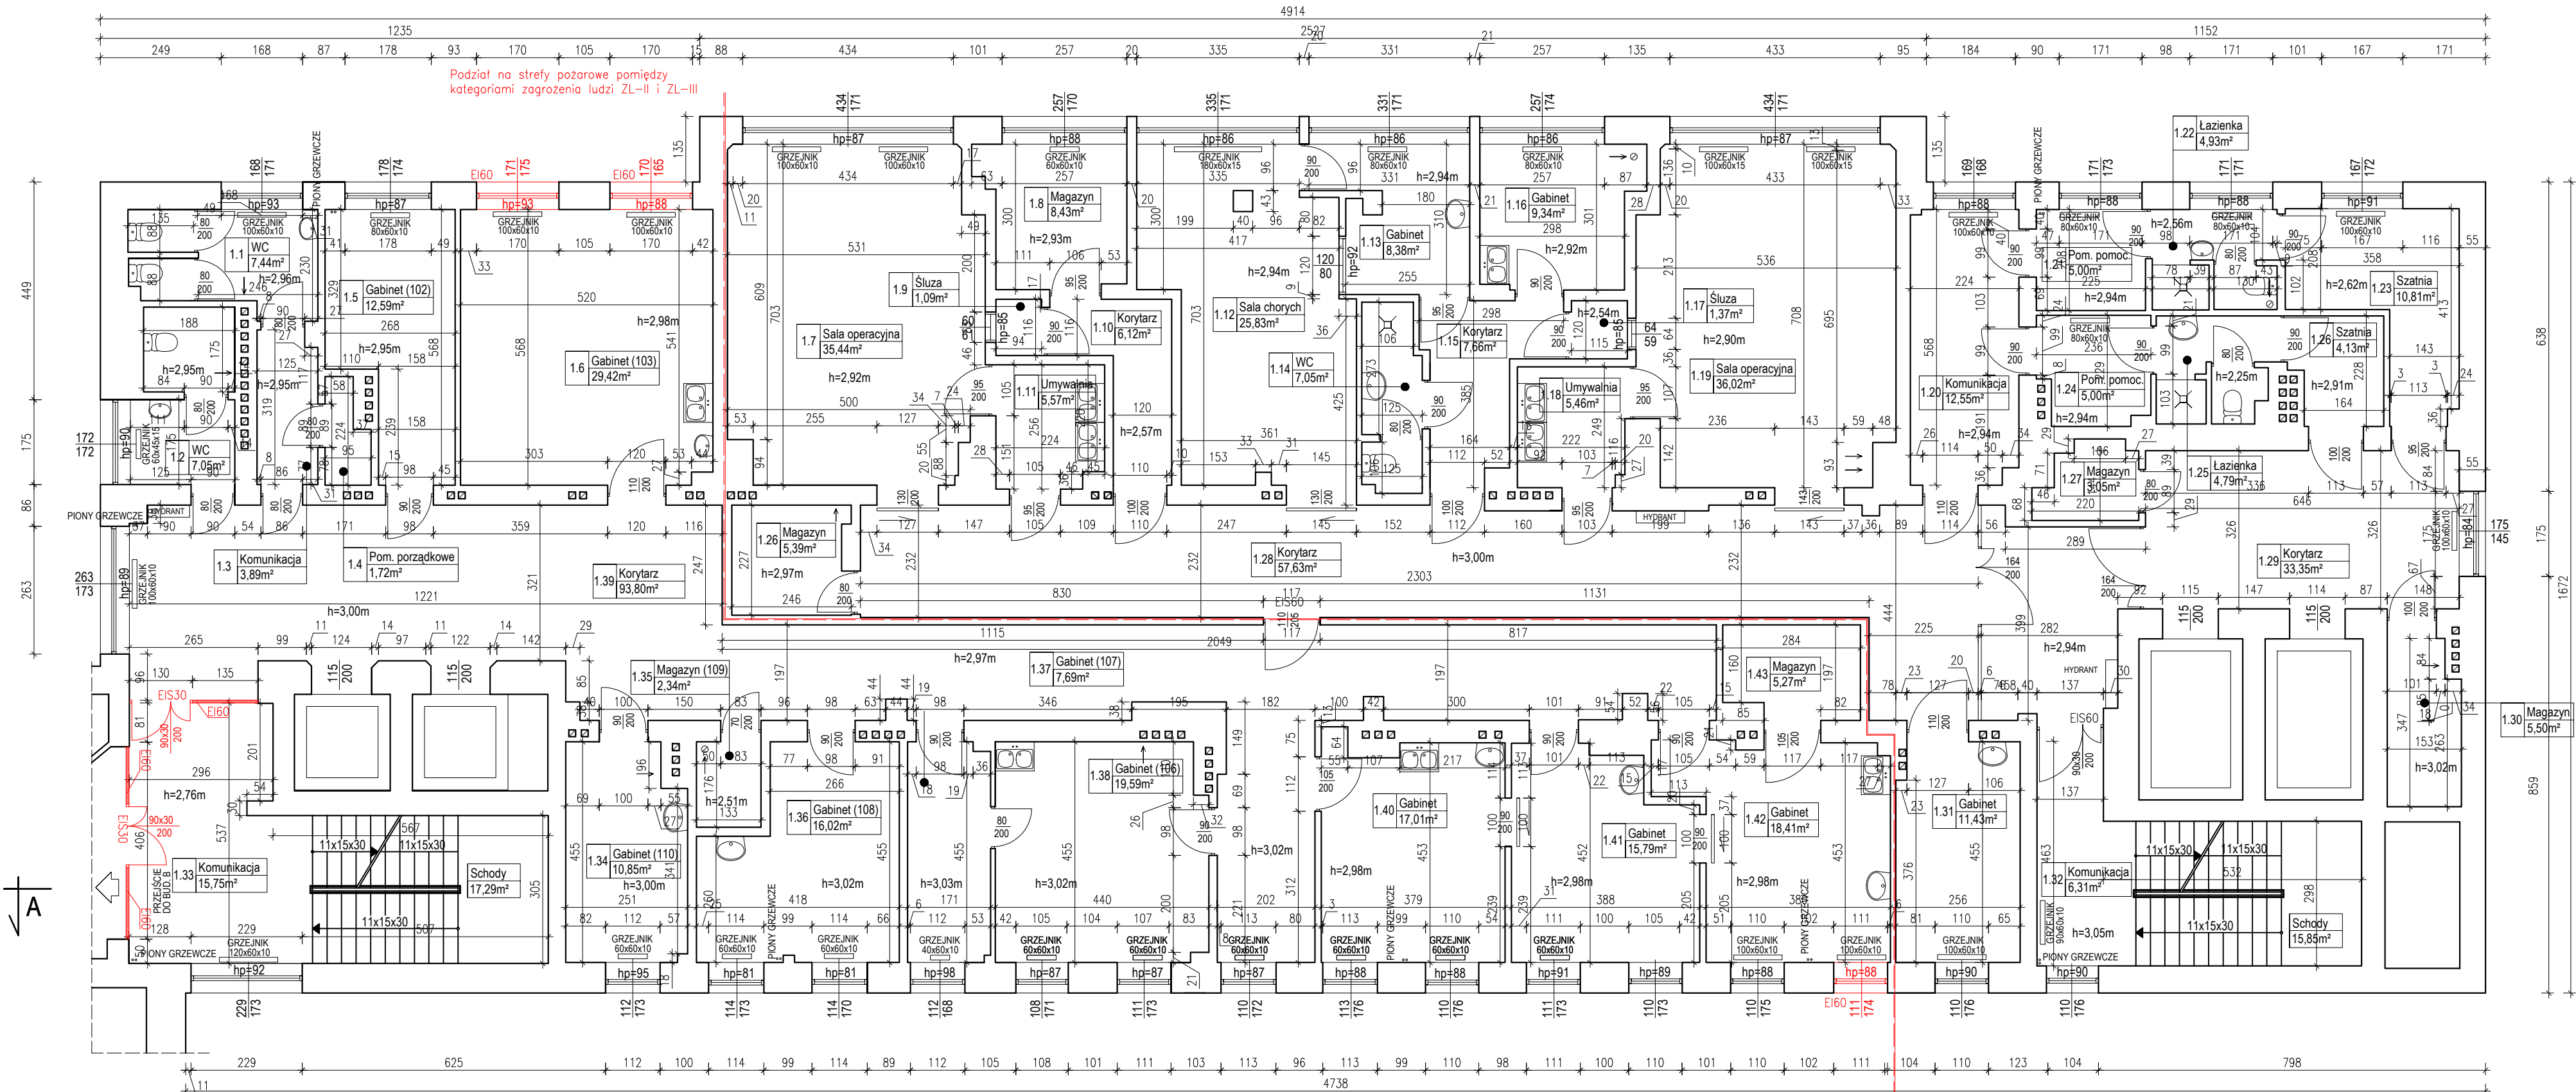

Podział na strefy pożarowe pomiędzy kategoriami zagrożenia ludzi ZL-II i ZL-III

Podział na strefy pożarowe pomiędzy kategoriami zagrożenia ludzi ZL-II i ZL-III

ES30 - projektowane drzwi dymoszczelne

EI60 - projektowana przegroda/drzwi/okno przeciwpożarowa o odporności ogniowej EI60

EI30 - projektowana przegroda/drzwi/okno przeciwpożarowa o odporności ogniowej EI30

PROJEKTOWANE ZMIANY OZNACZONO KOLOREM CZERWONYM