


BUDYNEK ozn. C

RZUT III PIĘTRA 1:100

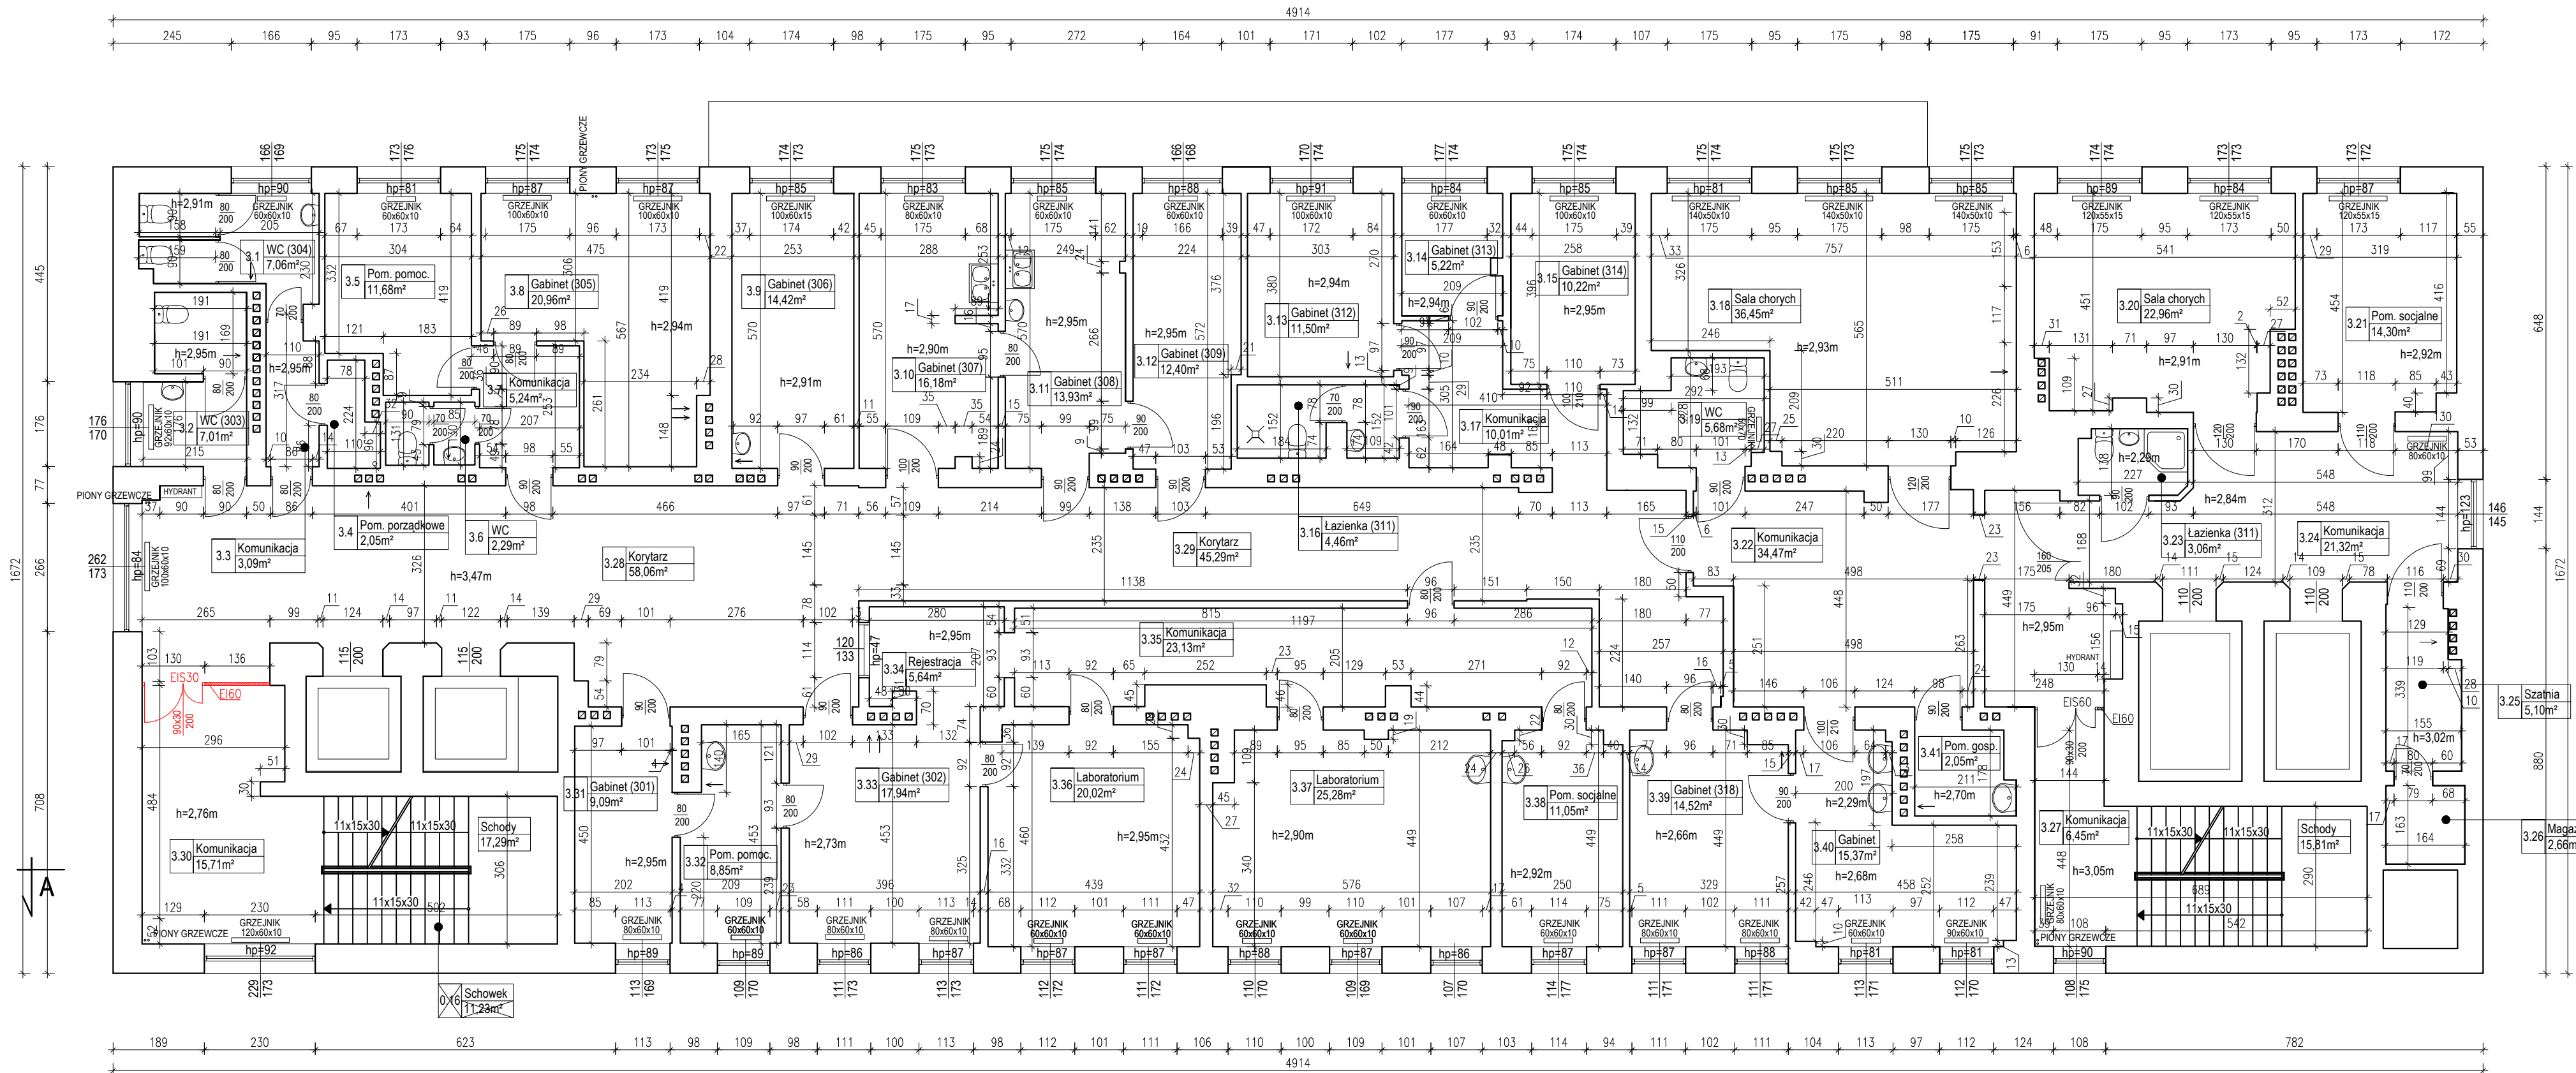

ZESTAWIENIE POWIERZCHNI

Nr	Nazwa pomieszczenia	Pow. użytkowa wg PN-70/B-02365
3.1	WC (304)	7,06m²
3.2	WC (303)	7,01m²
3.3	Komunikacja	3,09m²
3.4	Pom. porządkowe	2,05m²
3.5	Pom. pomoc.	11,68m²
3.6	WC	2,29m²
3.7	Komunikacja	5,24m²
3.8	Gabinet (305)	20,96m²
3.9	Gabinet (306)	14,42m²
3.10	Gabinet (307)	16,18m²
3.11	Gabinet (308)	13,93m²
3.12	Gabinet (309)	12,40m²
3.13	Gabinet (312)	11,50m²
3.14	Gabinet (313)	5,22m²
3.15	Gabinet (314)	10,22m²
3.16	Łazienka (311)	4,46m²
3.17	Komunikacja	10,01m²
3.18	Sala chorych	36,45m²
3.19	WC	5,68m²
3.20	Sala chorych	22,96m²
3.21	Pom. socjalne	14,30m²
3.22	Komunikacja	34,47m²
3.23	Łazienka (311)	3,06m²
3.24	Komunikacja	21,32m²
3.25	Szatnia	5,10m²
3.26	Magazyn	2,66m²
3.27	Komunikacja	6,45m²
3.28	Korytarz	58,06m²
3.29	Korytarz	45,29m²
3.30	Komunikacja	15,71m²
3.31	Gabinet (301)	9,09m²
3.32	Pom. pomoc.	8,85m²
3.33	Gabinet (302)	17,94m²
3.34	Rejestracja	5,64m²
3.35	Komunikacja	23,13m²
3.36	Laboratorium	20,02m²
3.37	Laboratorium	25,28m²
3.38	Pom. socjalne	11,05m²
3.39	Gabinet (318)	14,52m²
3.40	Gabinet (319)	15,37m²
3.41	Pom. gosp.	2,05m²
Łącznie pow. użytkowa kondygnacji		582,17m²

EIS30 – projektowane drzwi dymoszczelne  
EIS60 – projektowana przegroda/drzwi/okno przeciwpożarowa o odporności ogniowej EI60  
EIS300 – projektowana przegroda/drzwi/okno przeciwpożarowa o odporności ogniowej EI300  
PROJEKTOWANE ZMIANY OZNACZONO KOLOREM CZERWONYM

Obiekt	Samodzielny Publiczny Zakład Opieki Zdrowotnej MSWiA			
Biuro projektowe		Mariusz Januszewski	tel. 502 255 881	
		Konikowo 77c	www.horn-projekt.pl	
Adres	ul. Szpitalna 2, 75-720 Koszalin	Branta: Architektoniczno-konstrukcyjna	Skala	1:100
Opracował	Kinga Materka-Wal	-	09.2021	
Projektował	Mariusz Januszewski	ZAP/0008/POOK/09	09.2021	
Opis rysunku	BUDYNEK ozn. C – RZUT III PIĘTRA	temat	Aktualizacja projektu budowlanego	Nr rysunku 13