


BUDYNEK ozn. C

RZUT II PIĘTRA 1:100

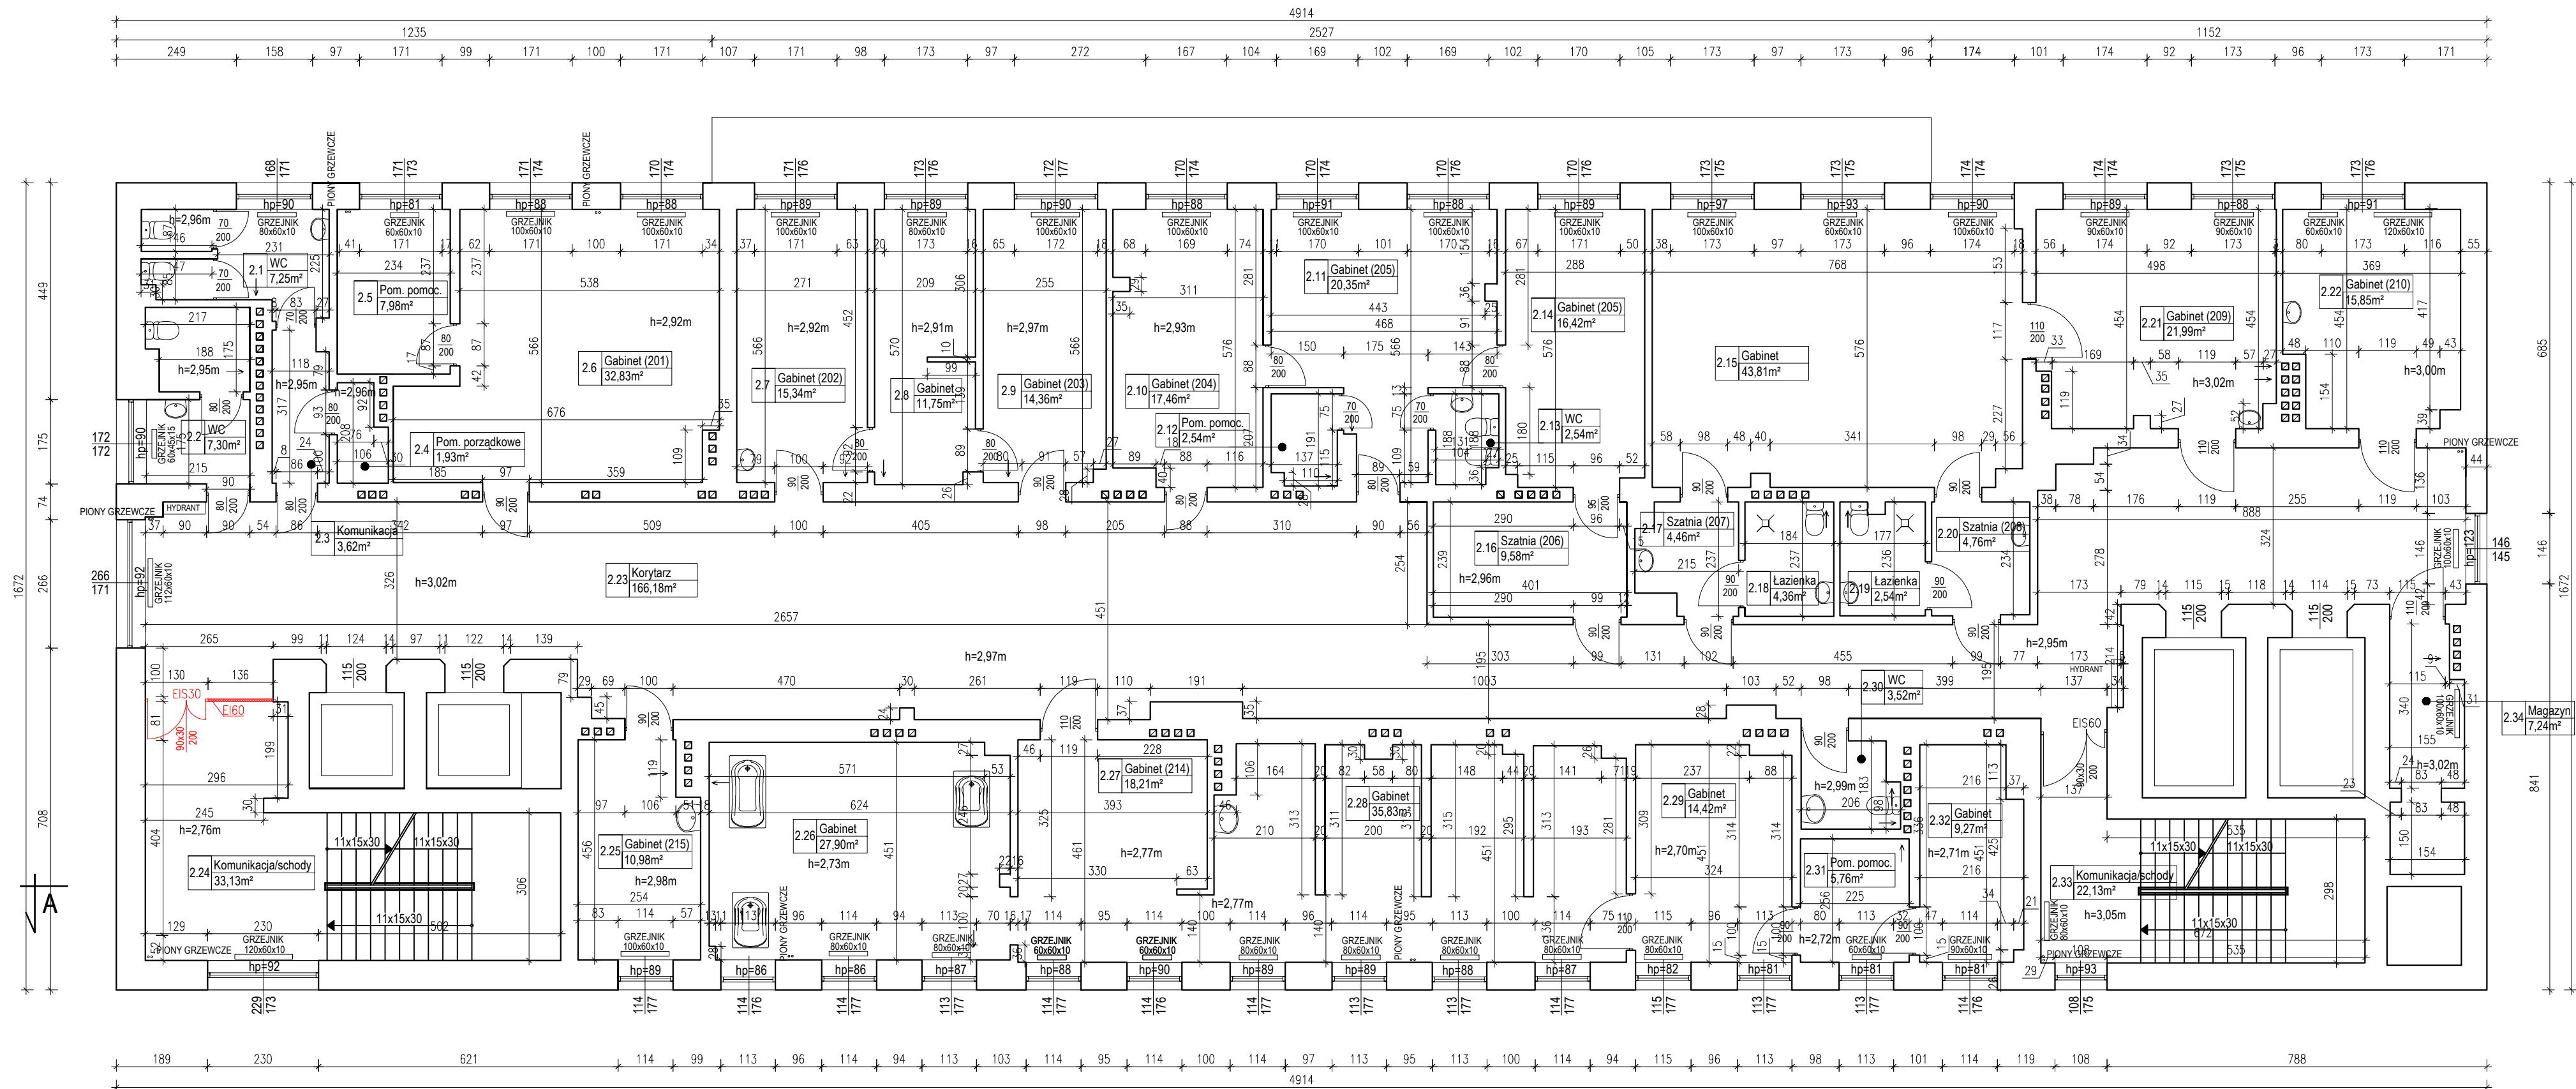

ZESTAWIENIE POWIERZCHNI

Nr	Nazwa pomieszczenia	Pow. użytkowa wg PN-70/B-02365
2.1	WC	7,25m²
2.2	WC	7,30m²
2.3	Komunikacja	3,62m²
2.4	Pom. porządkowe	1,93m²
2.5	Pom. pomoc.	7,98m²
2.6	Gabinet (201)	32,83m²
2.7	Gabinet (202)	15,34m²
2.8	Gabinet	11,75m²
2.9	Gabinet (203)	14,36m²
2.10	Gabinet (204)	17,46m²
2.11	Gabinet (205)	20,35m²
2.12	Pom. pomoc.	2,54m²
2.13	WC	2,54m²
2.14	Gabinet (205)	16,42m²
2.15	Gabinet	43,81m²
2.16	Szatnia (206)	9,58m²
2.17	Szatnia (207)	4,46m²
2.18	Łazienka	4,36m²
2.19	Łazienka	2,54m²
2.20	Szatnia (208)	4,76m²
2.21	Gabinet (209)	21,99m²
2.22	Gabinet (210)	15,85m²
2.23	Korytarz	166,18m²
2.24	Komunikacja/schody	33,13m²
2.25	Gabinet (215)	10,98m²
2.26	Gabinet	27,90m²
2.27	Gabinet (214)	18,21m²
2.28	Gabinet	35,83m²
2.29	Gabinet	14,42m²
2.30	WC	3,52m²
2.31	Pom. pomoc.	5,76m²
2.32	Gabinet	9,27m²
2.33	Komunikacja/schody	22,13m²
2.34	Magazyn	7,24m²
Łącznie pow. użytkowa kondygnacji		620,59m²

ES30 – projektowane drzwi dymoszczelne  
EI60 – projektowana przegroda/drzwi/okno przeciwpożarowa o odporności ogniowej EI60  
EI30 – projektowana przegroda/drzwi/okno przeciwpożarowa o odporności ogniowej EI30

PROJEKTOWANE ZMIANY OZNACZONO KOLOREM CZERWONYM

Obiekt	Samodzielny Publiczny Zakład Opieki Zdrowotnej MSWiA		
Biurowisko projektowe		Mariusz Januszewski Korkowa 77c 76-024 Świeżyno	tel. 502 255 881 www.horn-projekt.pl mailto:biuro@horn-projekt.pl
Adres	ul. Szpitalna 2, 75-720 Koszalin	Branta: Architektoniczno-konstrukcyjna	Skala 1:100
Opracował	Kinga Materka-Wal	-	09.2021
Projektował	Mariusz Januszewski	ZAP/0008/POOK/09	09.2021
Opis rysunku	BUDYNEK ozn. C- RZUT II PIĘTRA	temat Aktualizacja projektu budowlanego	Nr rysunku 12