


BUDYNEK ozn. A

RZUT I PIĘTRA 1:100

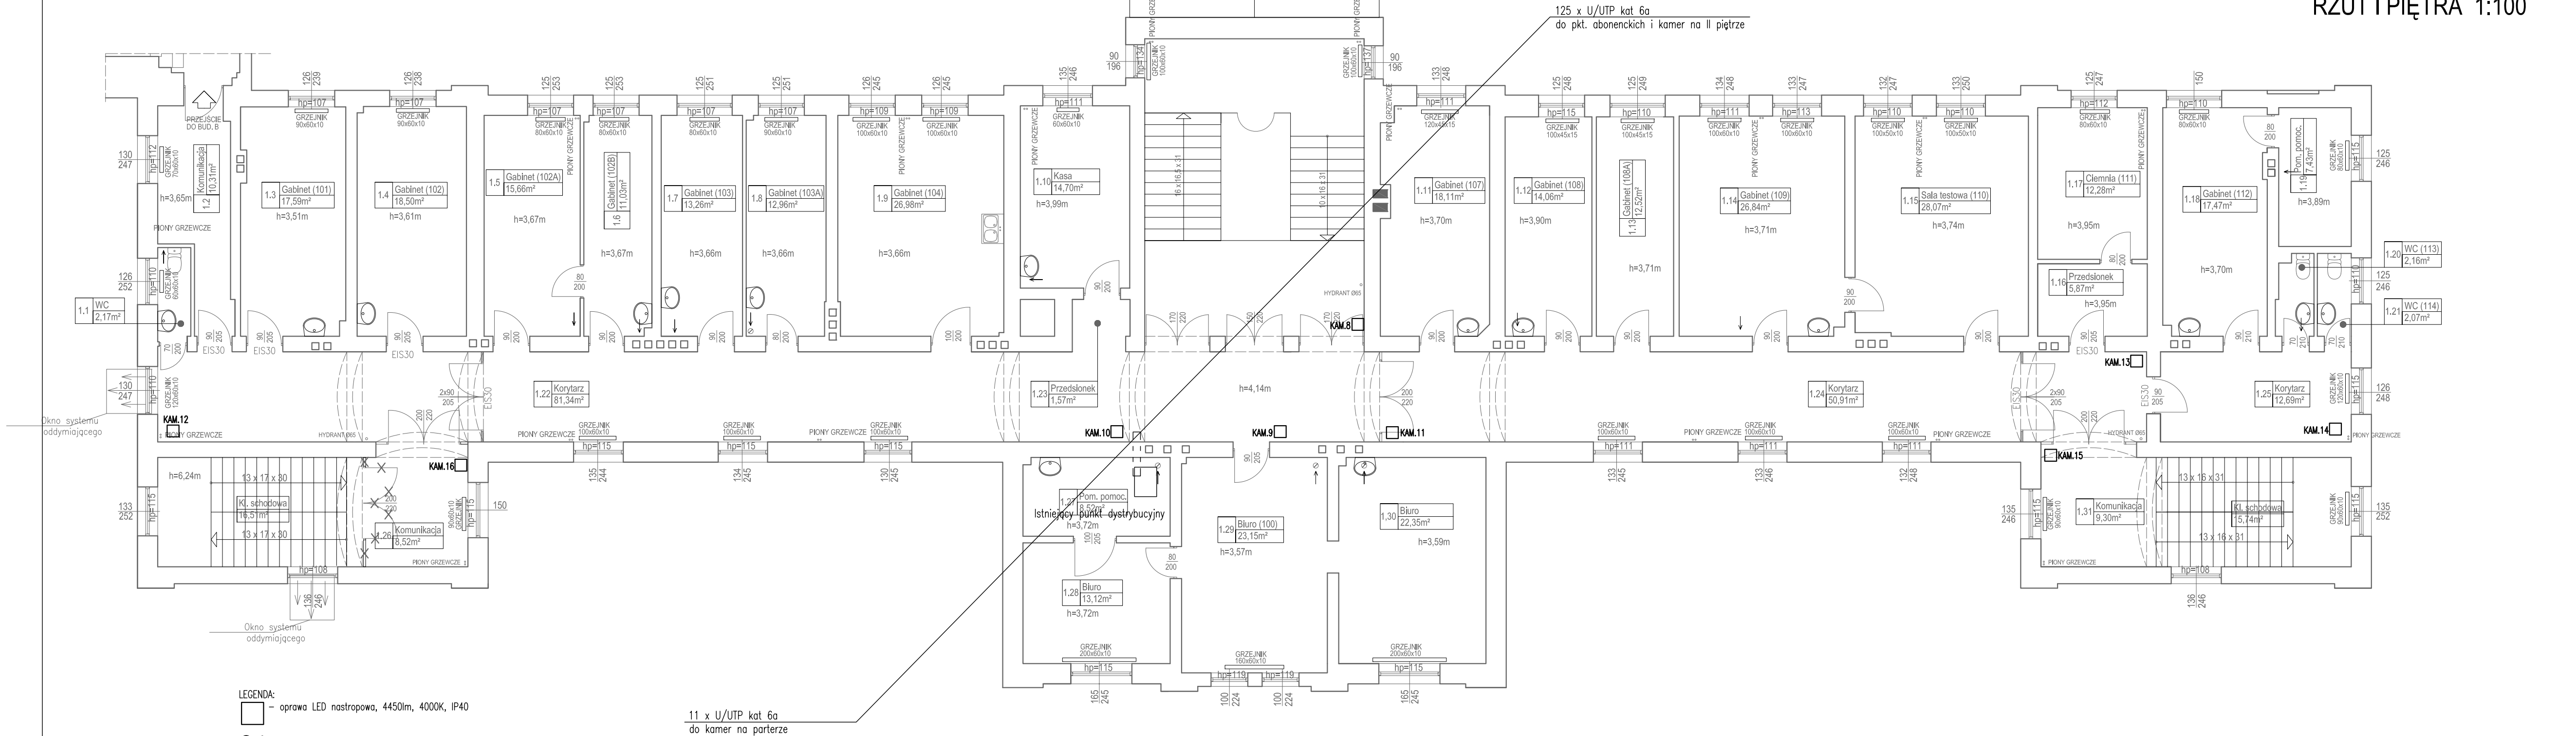

LEGENDA:

- oprawa LED nastropowa, 4450lm, 4000K, IP40
- oprawa LED typu plafoniera 1950lm, 4000K, IP44 (montaż nastropowy/kinkiet)
- łącznik oświetlenia, świecznikowy
- PEL30 — punk elektryczno–logiczny (3x 230V/N+PE, 2x U/UTP kat. 6)
- gniazdo wtyczkowe 230V/16A/N+PE IP44
- koryto kablowe 200H50
- KAM.22 — kamera kopułkowa IP, PoE, 4Mpx, z oświetlaczem IR

ES30 — projektowane drzwi dymoszczelne
EI60 — projektowana przegroda/drzwi/okno przeciwpożarowa o odporności ogniowej EI60
EI30 — projektowana przegroda/drzwi/okno przeciwpożarowa o odporności ogniowej EI30

PROJEKTOWANE ZMIANY OZNACZONO KOLOREM CZERWONYM

| | | | |
|------------------|--|---------------------|-----------------------------------|
| Obiekt | Samodzielny Publiczny Zakład Opieki Zdrowotnej MSWiA | | |
| Biuro projektowe | | Mariusz Januszek | tel. 502 255 881 |
| | | Konikowo 77c | www.horn-projekt.pl |
| Adres | ul. Szpitalna 2, 75-720 Koszalin | Branza: Elektryczna | Skala: 1:100 |
| Projektował | Tomasz Juszkiewicz | ZAP/0188/PWOE/14 | 09.2021 |
| Sprawił | Grażyna Kałta | A/PNB/8300/23/79 | 09.2021 |
| Opis rysunku | Budynek A – piętro I | Temat | Aktualizacja projektu budowlanego |
| | Instalacje ochrony ppoż. | | Nr rysunku E3A |