


BUDYNEK ozn. A

RZUT PIWNIC 1:100

Rzut piwnic - inst. sanitarne p.poż.

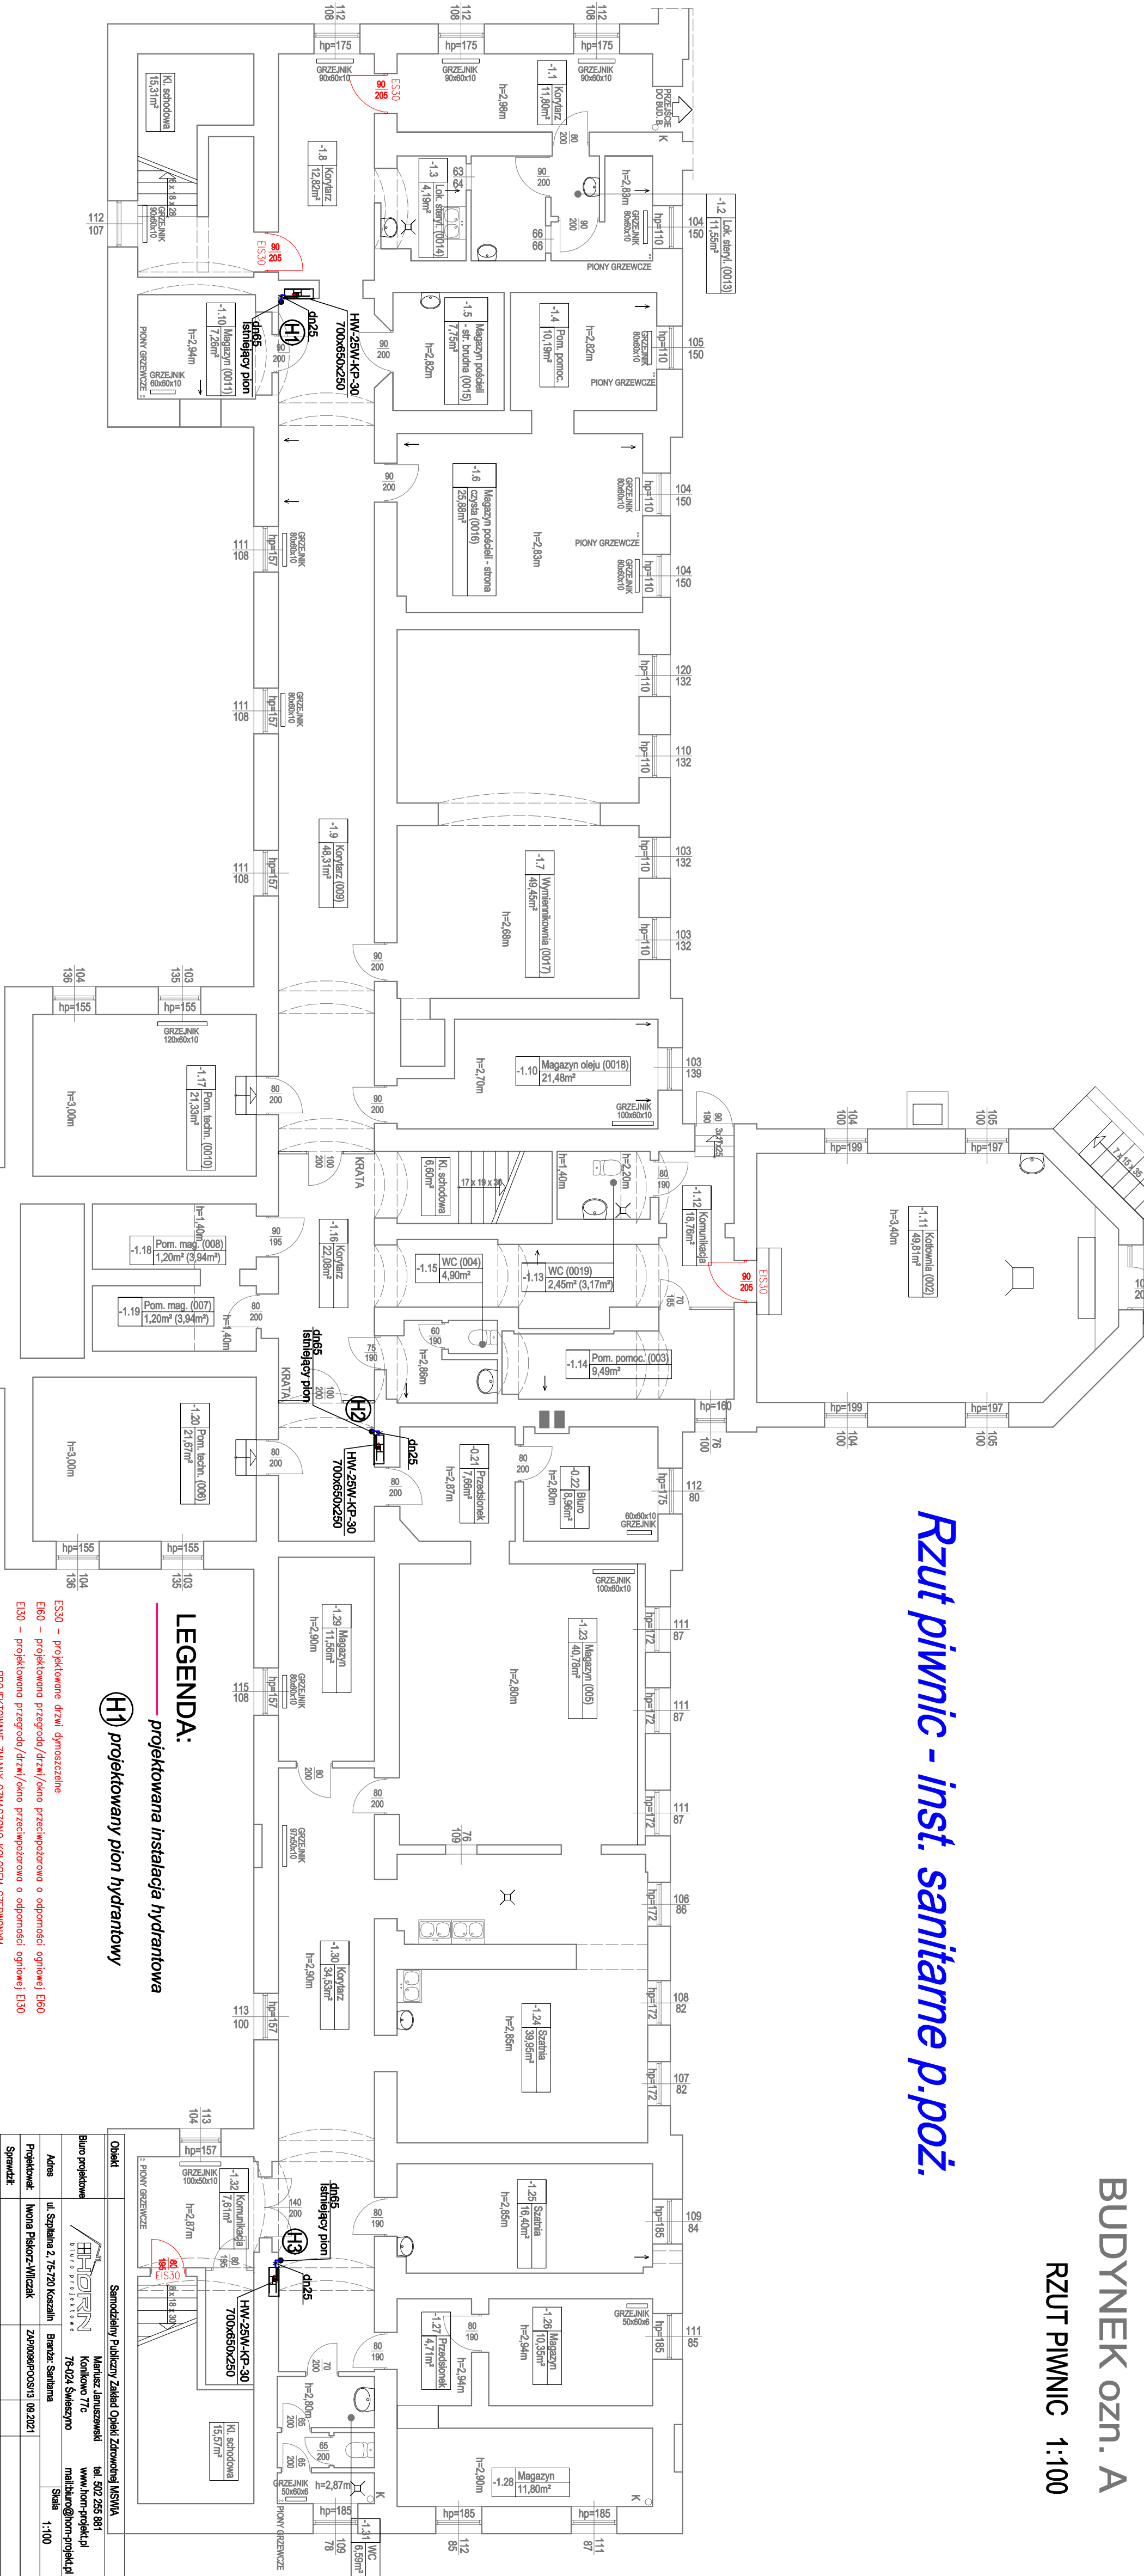

LEGENDA:

projektowana instalacja hydrantowa

projektowany pion hydrantowy

ES30 – projektowane drzwi dymoszczelne

E160 – projektowana przegroda/drzwi/okno przeciwpożarowa o odporności ogniowej E160

E130 – projektowana przegroda/drzwi/okno przeciwpożarowa o odporności ogniowej E130

PROJEKTOWANE ZMIANY OZNA CZERNIOWY

Objekt		Samodzielny Publiczny Zakład Opieki Zdrowotnej NSMIA	
Biurowie projektowe	Maritusz Januszewski Koniukowo 77c 76-024 Świeżyno	tel. 502 255 881 www.horn-projekt.pl mailto:horn@horn-projekt.pl	
Adres	ul. Szpilana 2, 75-720 Koszalin	Branoż: Sanitarna	Stala: 1:100
Projektant:	Wojciech Rukacz-Włoczek	ZAPR008PC0813 09.2021	
Sprawdził:			
Opis rysunku	Rzut piwnic - instalacje sanitarne p.poż.	Temat	Nr rysunku IS-01