


BUDYNEK ozn. A

RZUT PARTERU 1:100

Rzut parteru-inst. sanitarne p.poż.

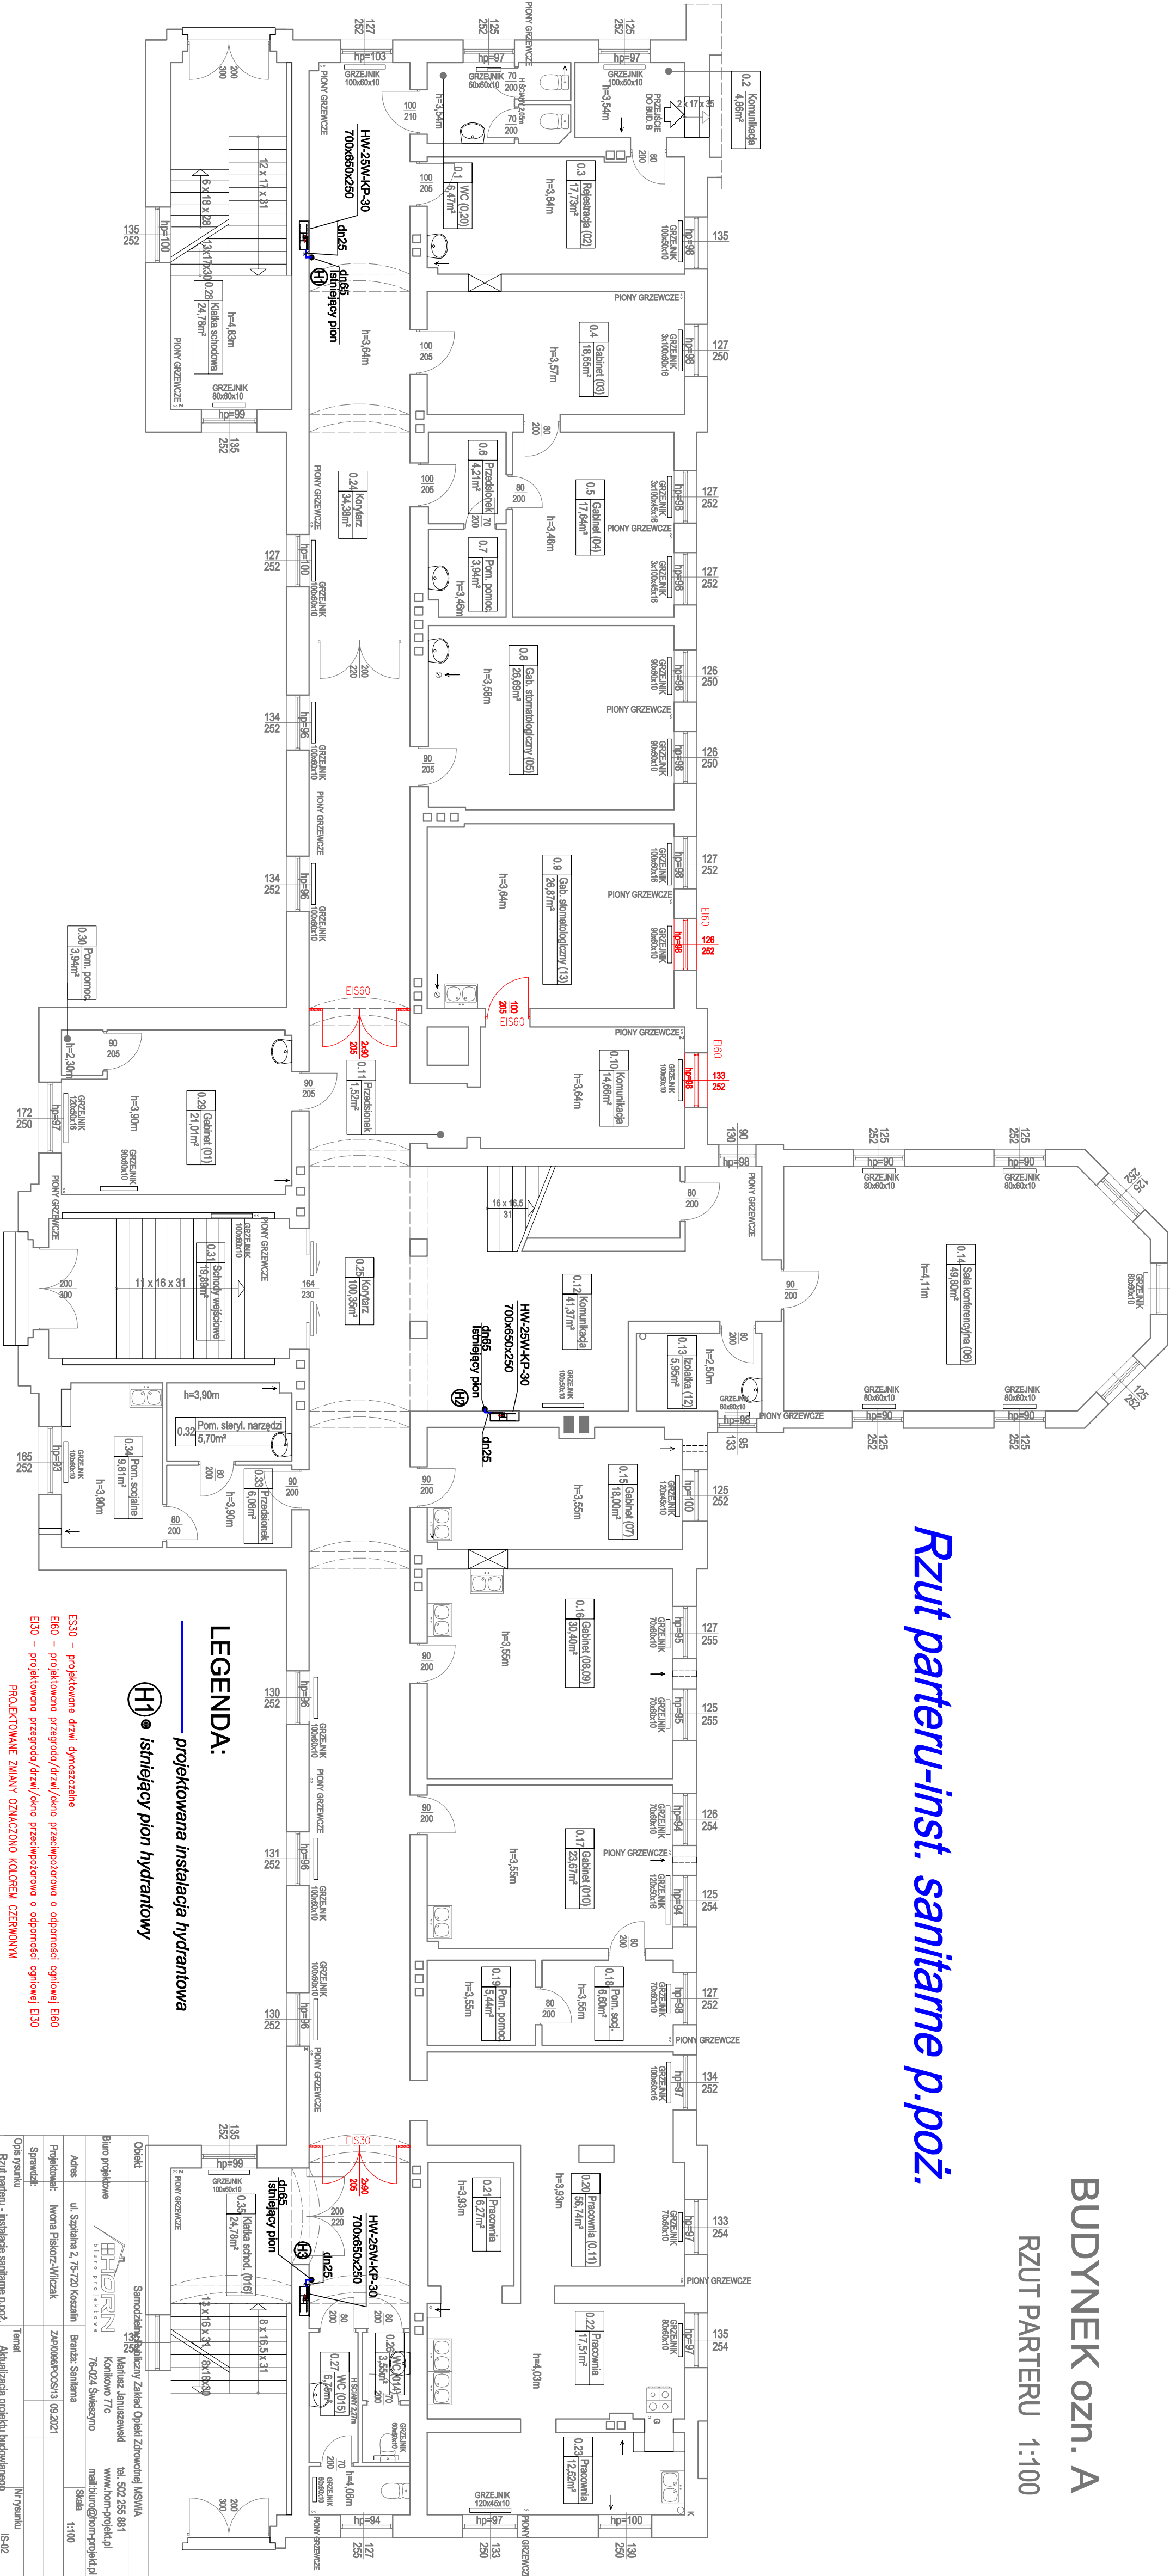

LEGENDA:

- projektowana instalacja hydrantowa
- H1● istniejący pion hydrantowy

ESS0 – projektowane drzwi dymoszczelne
EIS0 – projektowana przegroda/drzwi/okno przeciwpożarowe o odporności ogniowej EI60
EIS0 – projektowana przegroda/drzwi/okno przeciwpożarowe o odporności ogniowej EI30
PROJEKTOWANE ZMIANY OZNACZONO KOLOREM CZERWONYM

Opis rysunku	Rzut parteru - instalacje sanitarne p.poż.	Temat	Aktualizacja projektu budowlanego	Nr rysunku	IS-02
Objekt	Samodzielny Zespół Opieki Zdrotowej MSWiA				
Biurowisko	Marinusz Januszewski	Konikowo 77c	tel. 502 255 881		
Adres	ul. Szaplańska 2, 75-720 Koszalin	Bransz Sanitarna	www.horn-projekt.pl		
Projektant	Wojciech Piskorz-Witczak	Zaproszenie	mail:hp@horn-projekt.pl		
Sprawkę	Zaproszenie	08.2021	Strona	1:100	